




INWESTOR:  
Apolloplast Inwestycje Sp. z o.o. Sp.k.  
ul. Plac Niepodległości 1 25-506 Kielce

KONTAKT :  
+48 600 336 336  
+48 692 010 121  
www.apolloplast.com.pl

## MIESZKANIE M1/01

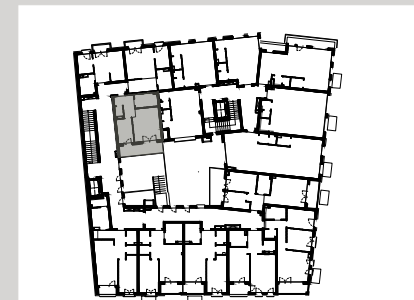


### BILANS POWIERZCHNI

LP	NAZWA POMIESZCZENIA	POW. [ m <sup>2</sup> ]
1	KOMUNIKACJA	5.84
2	ŁAZIENKA	5.79
3	SALON	17.50
4	KUCHNIA	7.45
5	GARDEROBA	1.80
T	TARAS	7.66

KLATKA	B
PIĘTRO	1
LOKAL	M1/01
POW.	38.38 m <sup>2</sup>
TARAS	7.66 m <sup>2</sup>
1 POKÓJ+KUCHNIA	

POWIERZCHNIA LICZONA W STANIE CAŁKOWICIE WYKONCZONYM	
POWIERZCHNIA LICZONA ZGODNIE Z NORMĄ PN-ISO-9836:1997	
SUMA POWIERZCHNI LOKALU:	39.47m <sup>2</sup>

ZAPROJEKTOWANE PRZEZ:  
TERA GROUP Pracownia Architektoniczna Sp. z o.o.  
DOM ARCHITEKTURY I WZORNICTWA  
ul. Zdrojowa 19 lok 1; 25-336 Kielce  
Tel. 883-939-139 www.teragroup.pl  
Realizacja wykończenia mieszkań pod klucz.

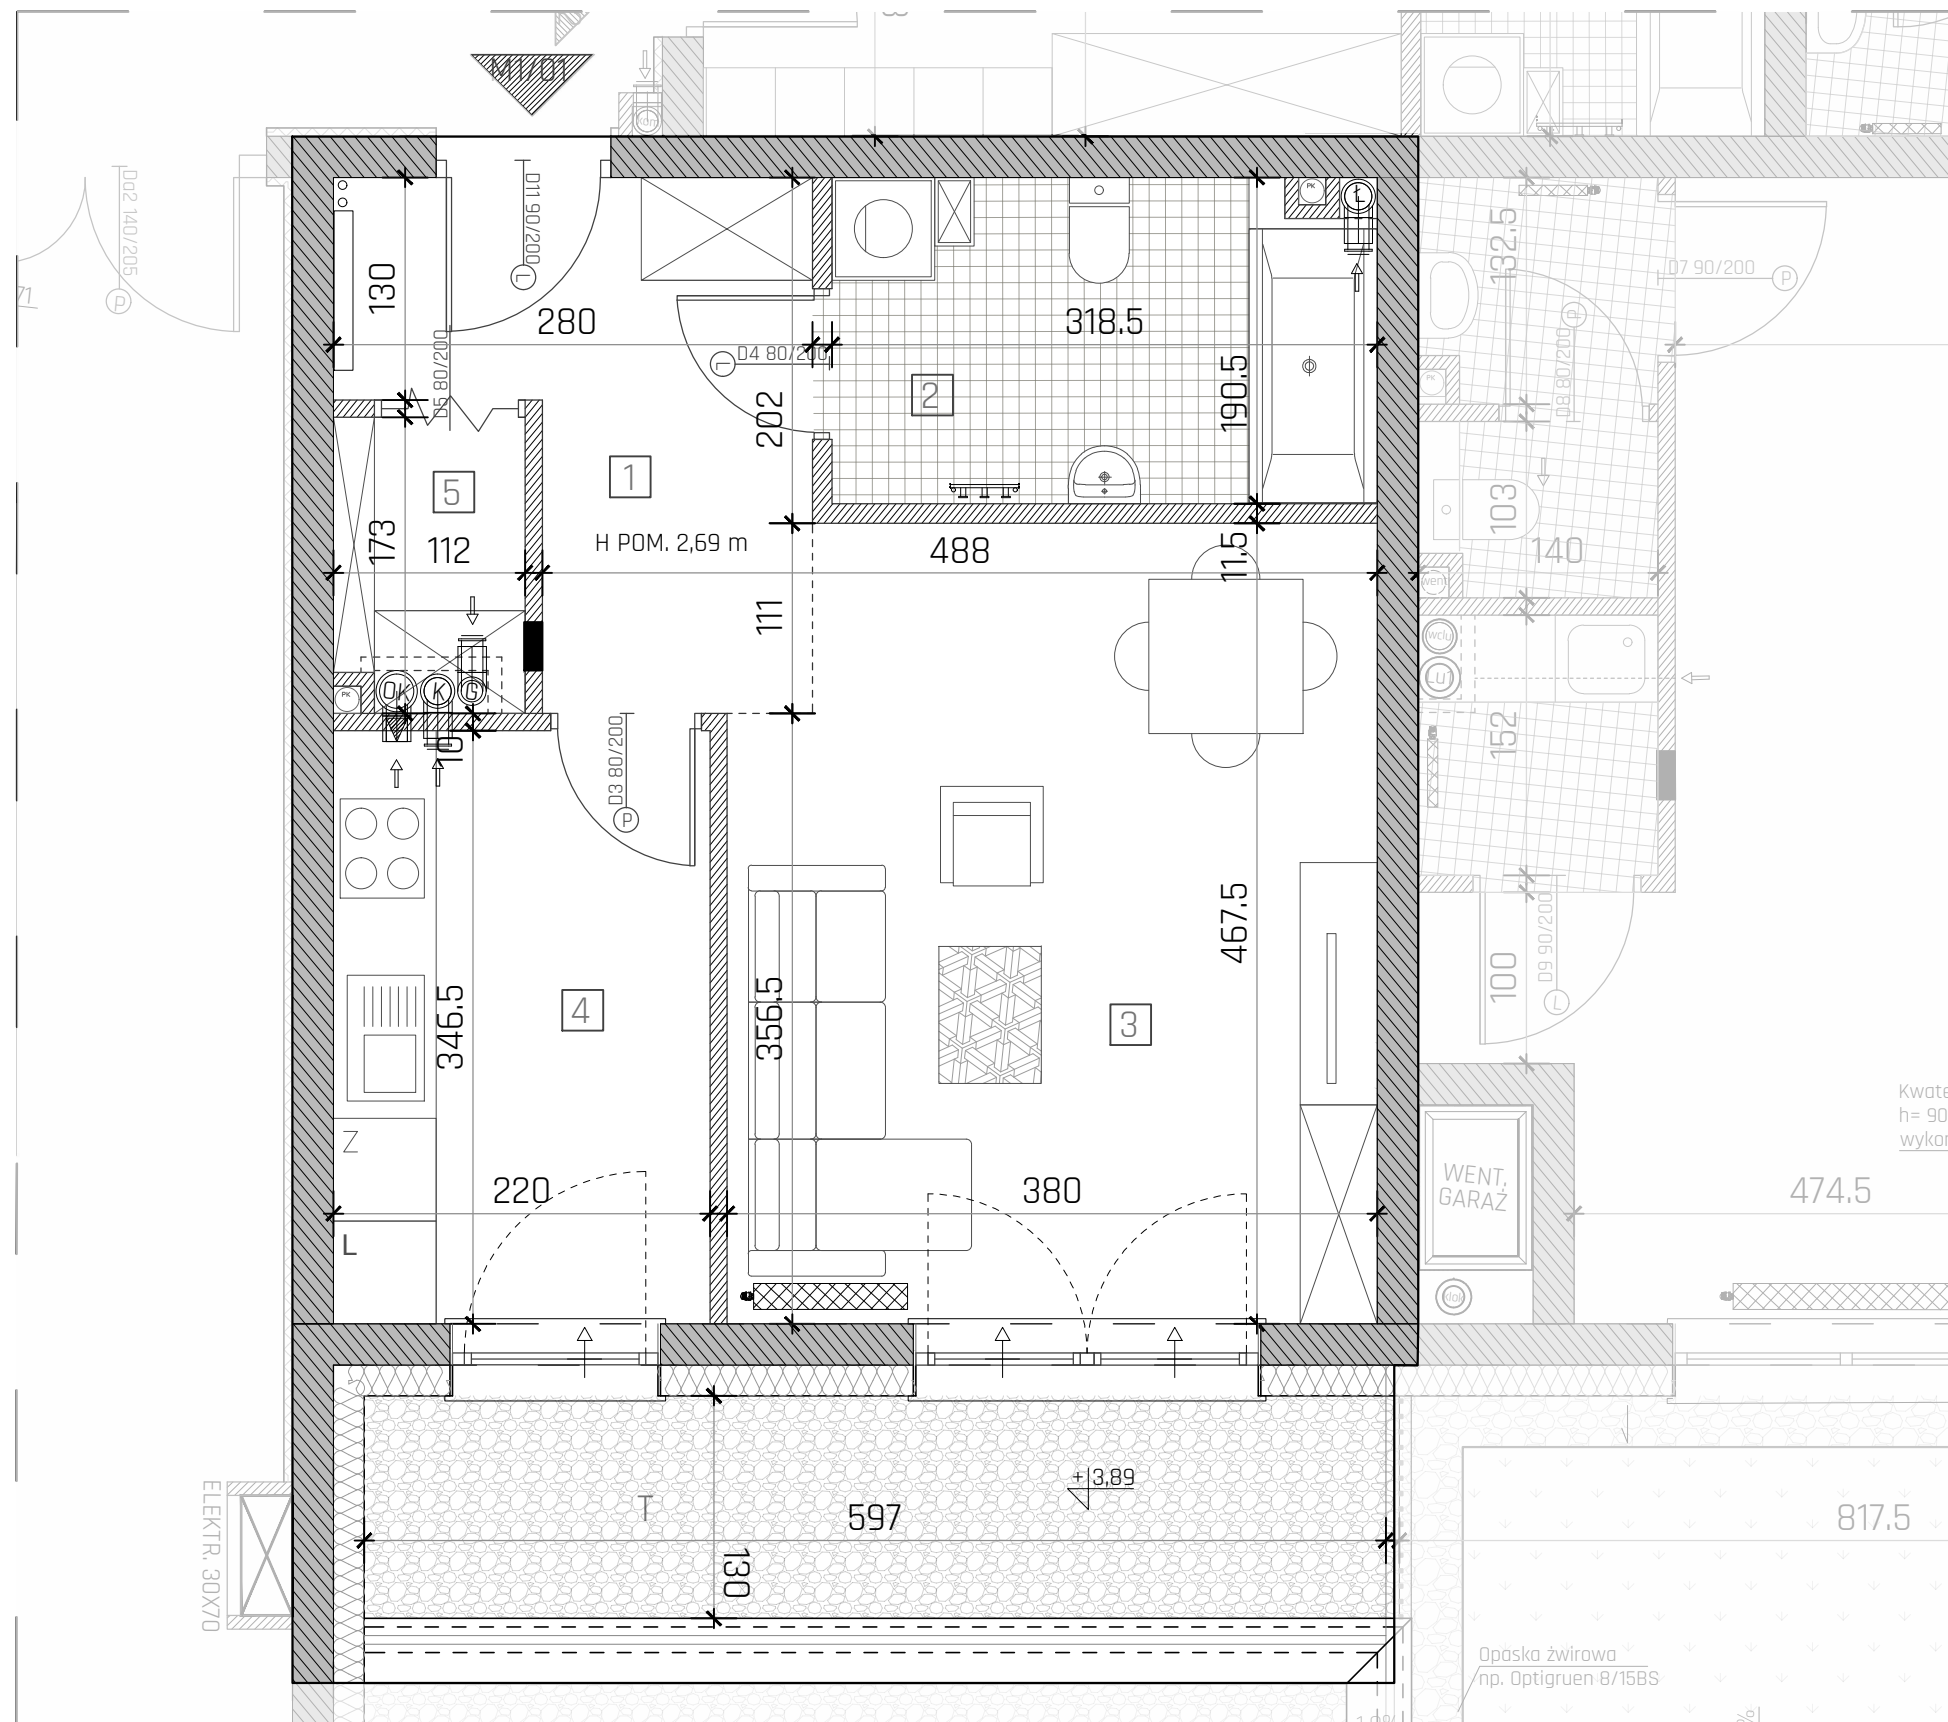


### LEGENDA:

- Ściany konstrukcyjne
- Ściany konstrukcyjne (żelbetowe)
- Ściany działowe
- Tablice elektryczne
- Rozdzielacze do instalacji C.O.

### UWAGI:

- WYMIARY POMIESZCZEŃ, LOKALIZACJE PRZYBÓRÓW SANITARNYCH, ROZMIESZCZENIE PUNKTÓW OŚWIETLENIOWYCH, ETC. PODANO ZGODNIE Z PROJEKTEM WYKONAWCZYM. MOGĄ WYSTĄPIĆ RÓŻNICE WYMIARÓW I USYTUOWANIA ELEMENTÓW POWSTAŁE W TRAKCIE REALIZACJI PRAC BUDOWLANYCH. PODANE WYMIARY SĄ WYMIARAMI W ŚWIETLE PIONOWYCH PRZEGRÓD (ŚCIAN) W STANIE SUROWYM I SĄ ONE POGŁADOWE. WYPOSAŻENIE POKAZANO TYLKO W CELACH PREZENTACJI, NIE STANOWI ZOBOWIĄZANIA UMOWNEGO.
- ZESTAWIENIE POWIERZCHNI UŻYTKOWYCH POSZCZEGÓLNYCH POMIESZCZEŃ I LOKALI PODANO NA PODSTAWIE PROJEKTU WYKONAWCZEGO.

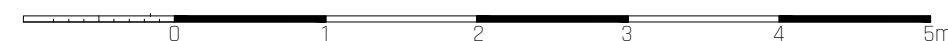

SKALA 1:50

