



BUDYNEK USŁUGOWO-HANDLOWO-MIESZKALNY Z WBUDOWANYMI GARAŻAMI PRZY UL. M.PELCA I UL. SILNICZNEJ W KIELCACH

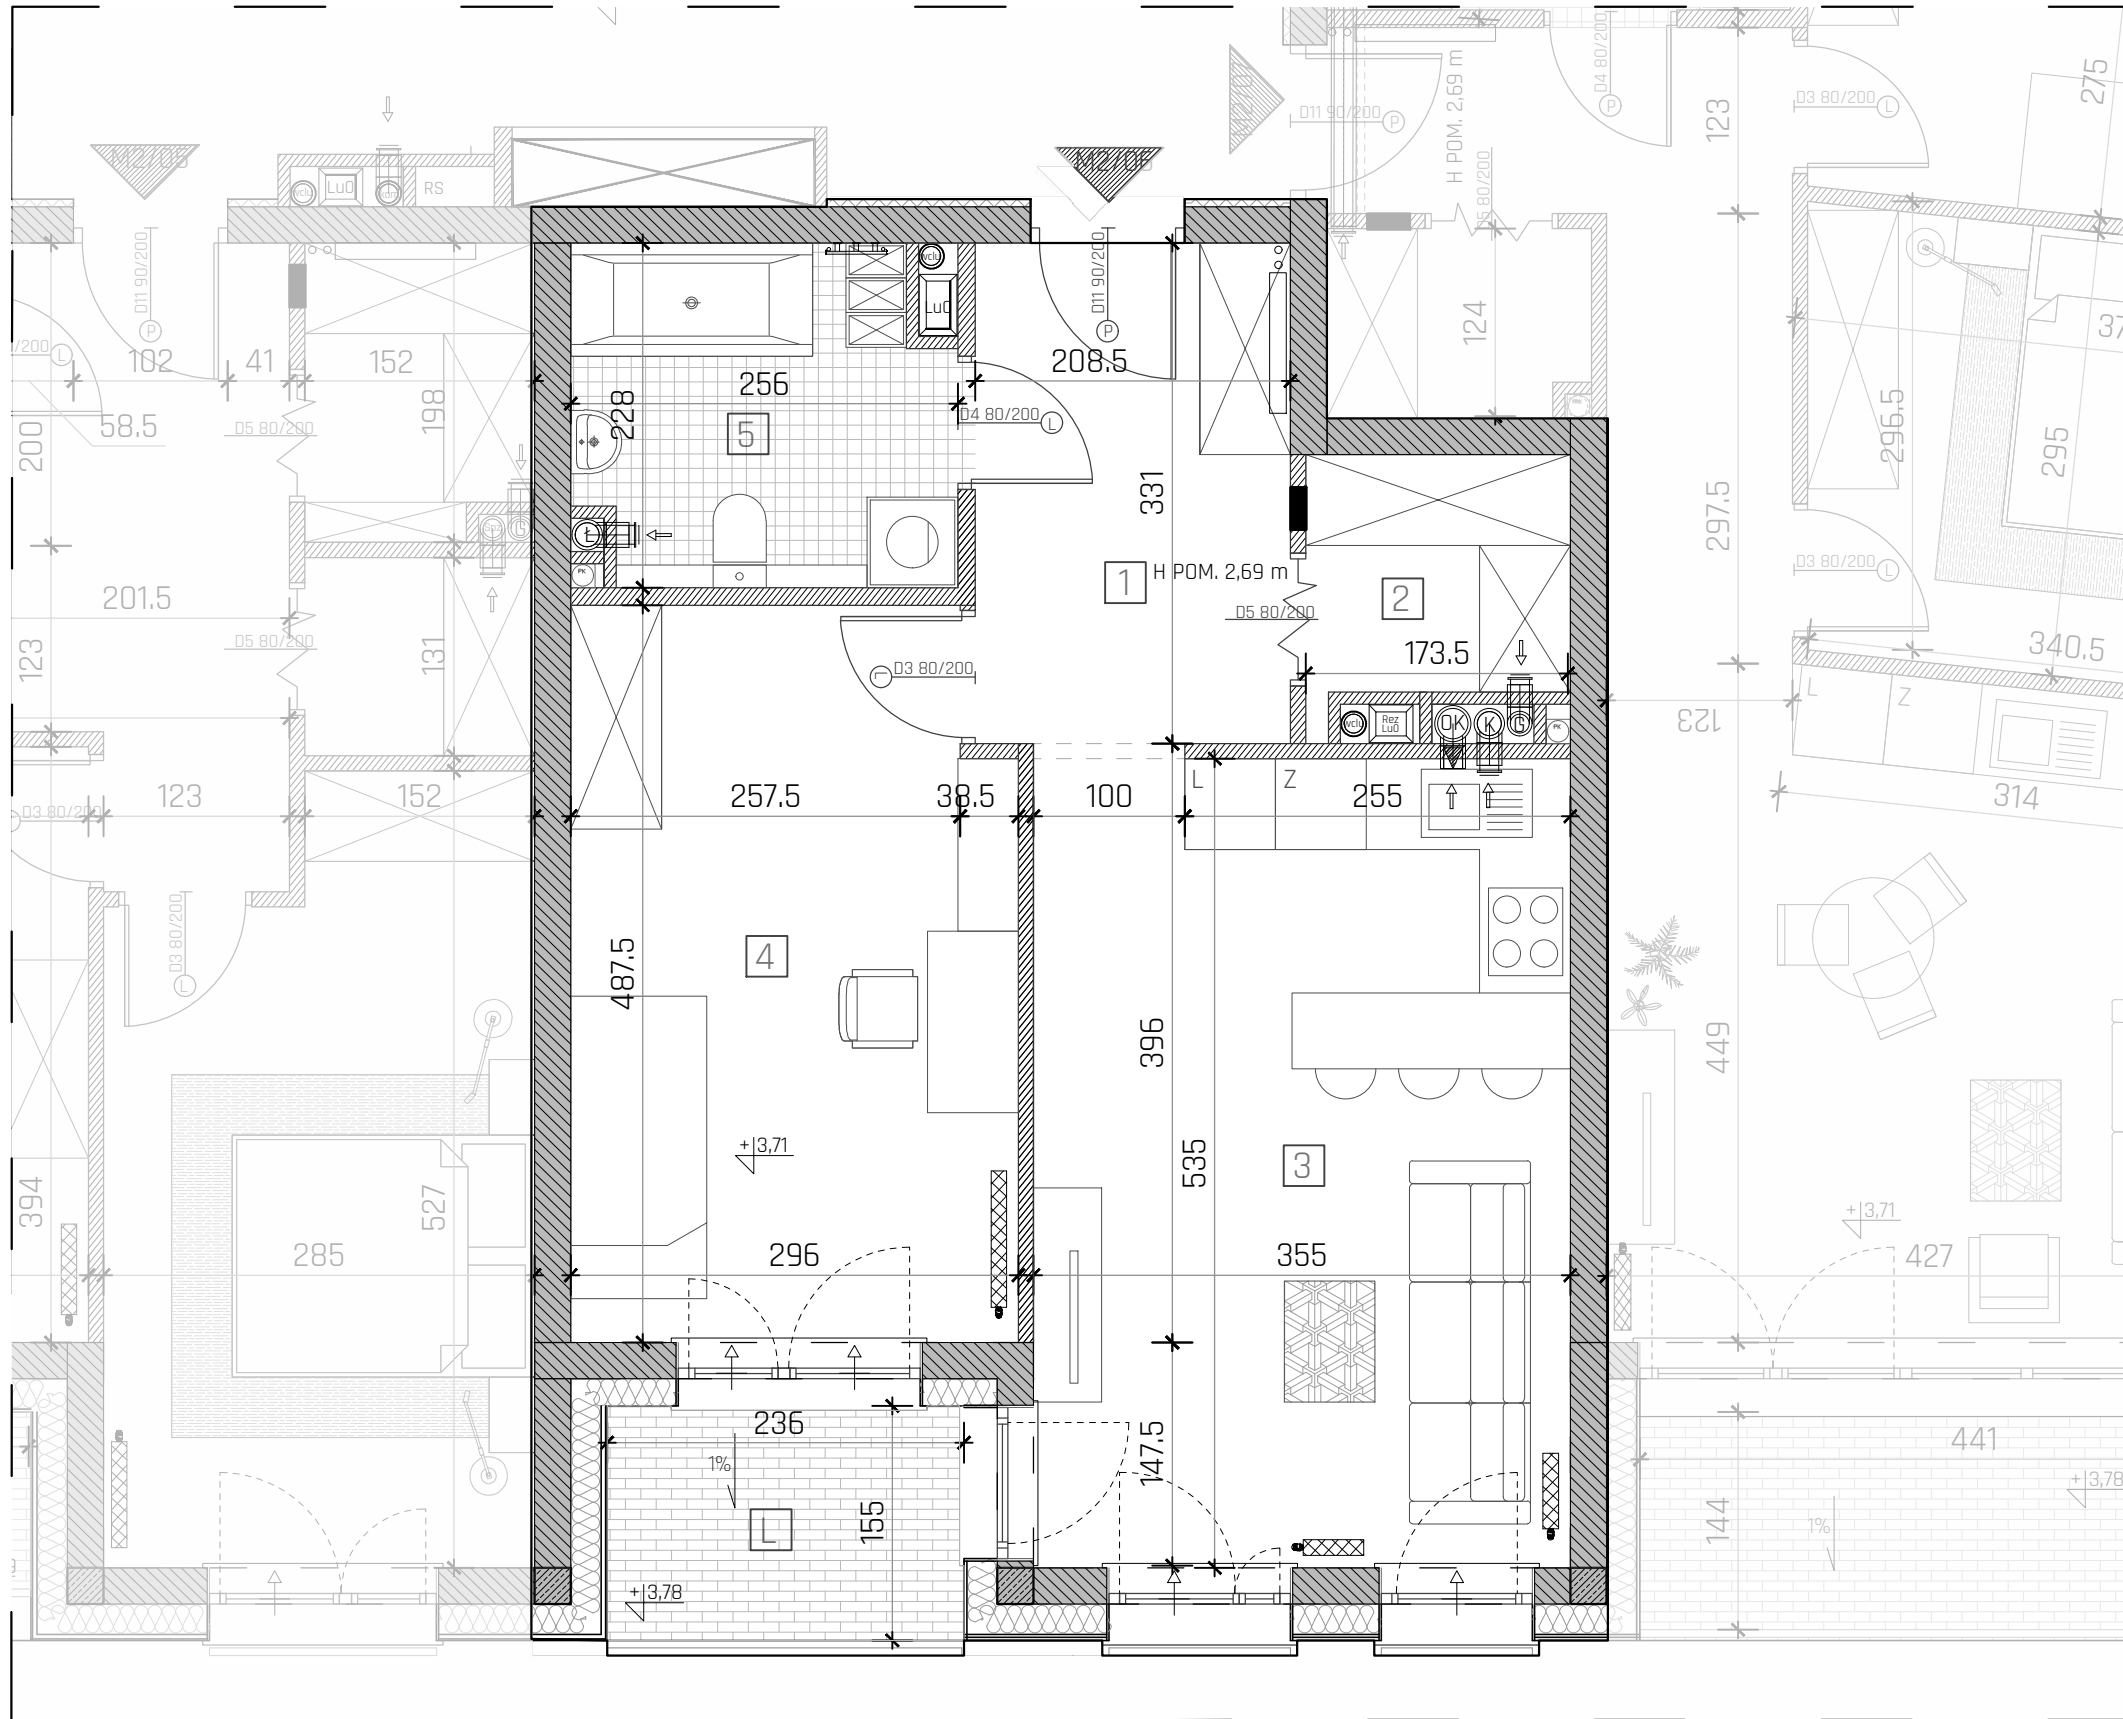

LEGENDA:

- Ściany konstrukcyjne
- Tablice elektryczne
- Ściany konstrukcyjne (żelbetowe)
- Rozdzielacze do instalacji C.O.
- Ściany działowe

UWAGI:
 1. WYMIARY POMIESZCZEŃ, LOKALIZACJE PRZYBÓRÓW SANITARNYCH, ROZMIESZCZENIE PUNKTÓW OŚWIETLENIOWYCH, ETC. PODANO ZGODNIE Z PROJEKTEM WYKONAWCZYM. MOGĄ WYSTĄPIĆ RÓŻNICE WYMIARÓW I USYTUOWANIA ELEMENTÓW POWSTAŁE W TRAKCIE REALIZACJI PRAC BUDOWLANYCH. PODANE WYMIARY SĄ WYMIARAMI W ŚWIETLE PIONOWYCH PRZEGRÓD (ŚCIAN) W STANIE SUROWYM I SĄ ONE POGŁADOWE. WYPOSAŻENIE POKAZANO TYLKO W CELACH PREZENTACJI, NIE STANOWI ZOBOWIĄZANIA UMOWNEGO.
 2. ZESTAWIENIE POWIERZCHNI UŻYTKOWYCH POSZCZEGÓLNYCH POMIESZCZEŃ I LOKALI PODANO NA PODSTAWIE PROJEKTU WYKONAWCZEGO.

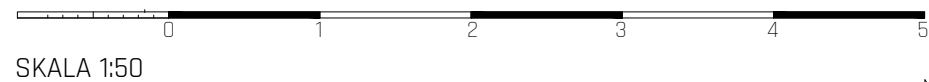


APOLLO SPLIT



INWESTOR:
 Apolloplast Inwestycje Sp. z o.o. Sp.k.
 ul. Plac Niepodległości 1 25-506 Kielce

KONTAKT :
 +48 600 336 336
 +48 692 010 121
 www.apolloplast.com.pl

MIESZKANIE M2/06

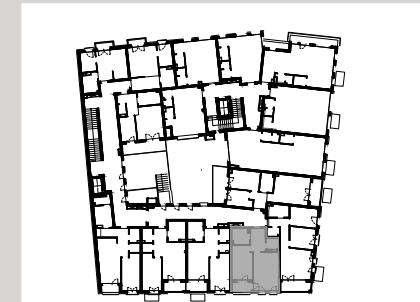

BILANS POWIERZCHNI

LP	NAZWA POMIESZCZENIA	POW. [m ²]
1	KOMUNIKACJA	6.35
2	GARDEROBA	2.69
3	SALON+ANEKS	18.85
4	POKÓJ	14.20
5	ŁAZIENKA	5.29
L	LOGGIA	3.58

KLATKA	B
PIĘTRO	2
LOKAL	M2/06
POW.	47.38 m ²
LOGGIA	3.58 m ²
2 POKOJE+ANEKS KUCHENNY	

POWIERZCHNIA LICZONA W STANIE CAŁKOWICIE WYKONCZONYM

POWIERZCHNIA LICZONA ZGODNIE Z NORMĄ PN-ISO-9836:1997	
SUMA POWIERZCHNI LOKALU:	48.43m ²

ZAPROJEKTOWANE PRZEZ:
 TERA GROUP Pracownia Architektoniczna Sp. z o.o.
 DOM ARCHITEKTURY I WZORNICTWA
 ul. Zdrojowa 19 lok 1; 25-336 Kielce
 Tel. 883-939-139 www.teragroup.pl
 Realizacja wykończenia mieszkań pod klucz.

