




INWESTOR:
Apolloplast Inwestycje Sp. z o.o. Sp.k.
ul. Plac Niepodległości 1 25-506 Kielce

KONTAKT :
+48 600 336 336
+48 692 010 121
www.apolloplast.com.pl

MIESZKANIE M3/03

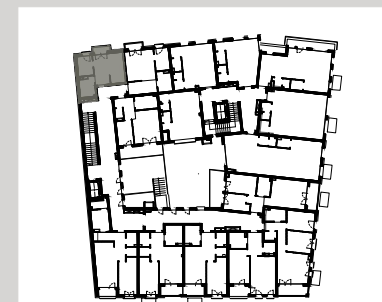

BILANS POWIERZCHNI


LP	NAZWA POMIESZCZENIA	POW. [m ²]
1	KOMUNIKACJA	2.47
2	SALON	15.23
3	ŁAZIENKA	5.46
4	KUCHNIA	5.79
B	BALKON	2.96

KLATKA	B
PIĘTRO	3
LOKAL	M3/03
POW.	28,95 m ²
BALKON	2,96 m ²
1 POKÓJ+KUCHNIA	

POWIERZCHNIA LICZONA W STANIE CAŁKOWICIE WYKONCZONYM

POWIERZCHNIA LICZONA ZGODNIE Z NORMĄ PN-ISO-9836:1997	
SUMA POWIERZCHNI LOKALU:	29,47m ²

ZAPROJEKTOWANE PRZEZ:
TERA GROUP Pracownia Architektoniczna Sp. z o.o.
DOM ARCHITEKTURY I WZORNICTWA
ul. Zdrojowa 19 lok 1; 25-336 Kielce
Tel. 883-939-139 www.teragroup.pl
Realizacja wykończenia mieszkań pod klucz.

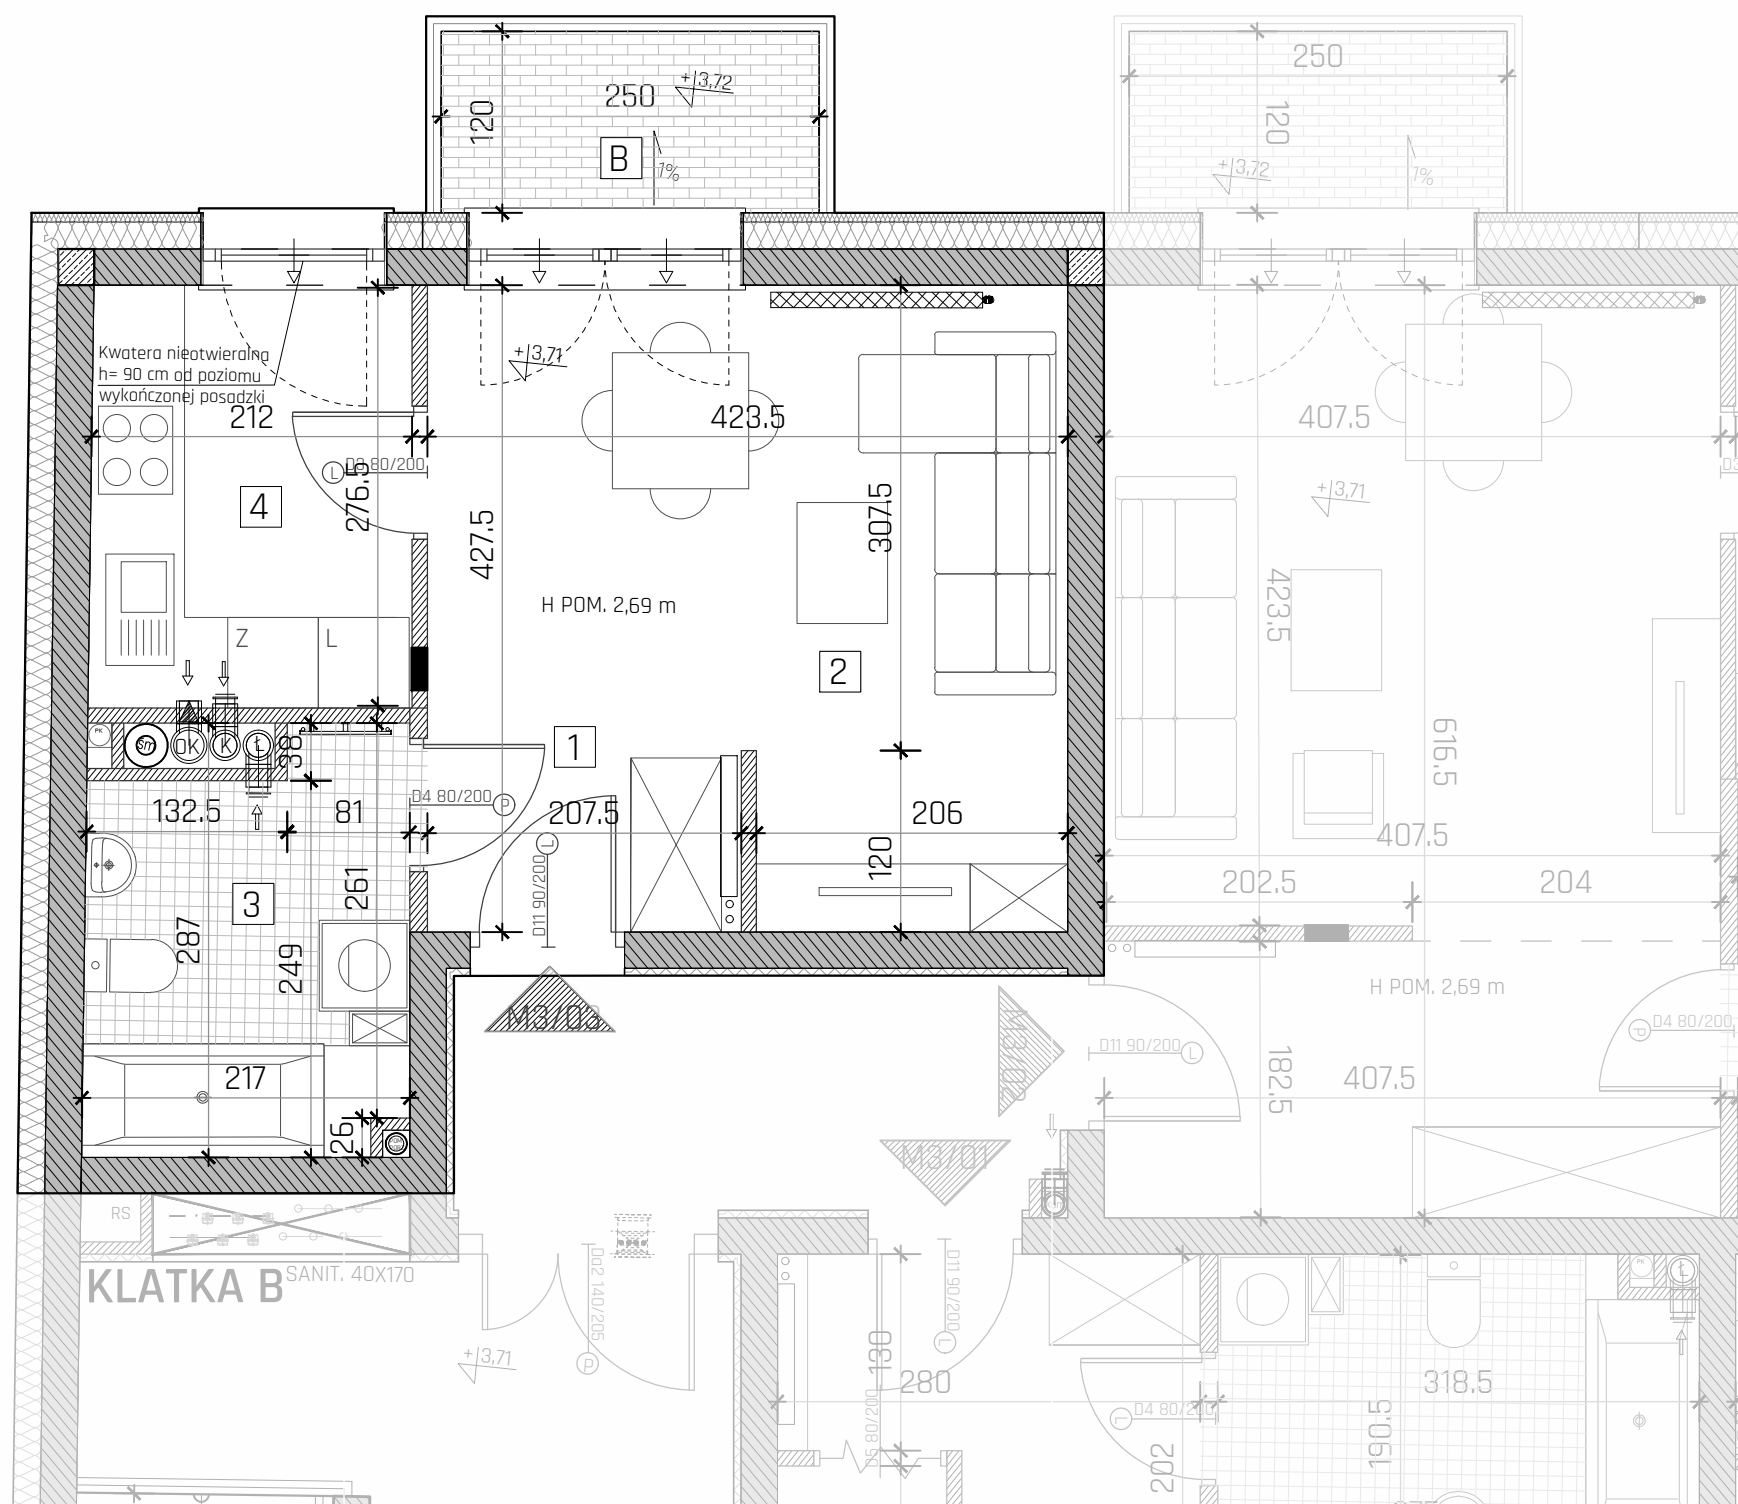

LEGENDA:

- Ściany konstrukcyjne
- Ściany konstrukcyjne (żelbetowe)
- Ściany działowe
- Tablice elektryczne
- Rozdzielacze do instalacji C.O.

SKALA 1:50



UWAGI:
1. WYMIARY POMIESZCZEŃ, LOKALIZACJE PRZYBÓRÓW SANITARNYCH, ROZMIESZCZENIE PUNKTÓW OŚWIETLENIOWYCH, ETC. PODANO ZGODNIE Z PROJEKTEM WYKONAWCZYM. MOGĄ WYSTĄPIĆ RÓŻNICE WYMIARÓW I USYTUOWANIA ELEMENTÓW POWSTAŁE W TRAKCIE REALIZACJI PRAC BUDOWLANYCH. PODANE WYMIARY SĄ WYMIARAMI W ŚWIETLE PIONOWYCH PRZEGRÓD (ŚCIAN) W STANIE SUROWYM I SĄ ONE POGŁADOWE. WYPOSAŻENIE POKAZANO TYLKO W CELACH PREZENTACYJNYCH, NIE STANOWI ZOBOWIĄZANIA UMOWNEGO.
2. ZESTAWIENIE POWIERZCHNI UŻYTKOWYCH POSZCZEGÓLNYCH POMIESZCZEŃ I LOKALI PODANO NA PODSTAWIE PROJEKTU WYKONAWCZEGO.