



BUDYNEK USŁUGOWO-HANDLOWO-MIESZKALNY Z WBUDOWANYMI GARAŻAMI PRZY UL. M.PELCA I UL. SILNICZNEJ W KIELCACH

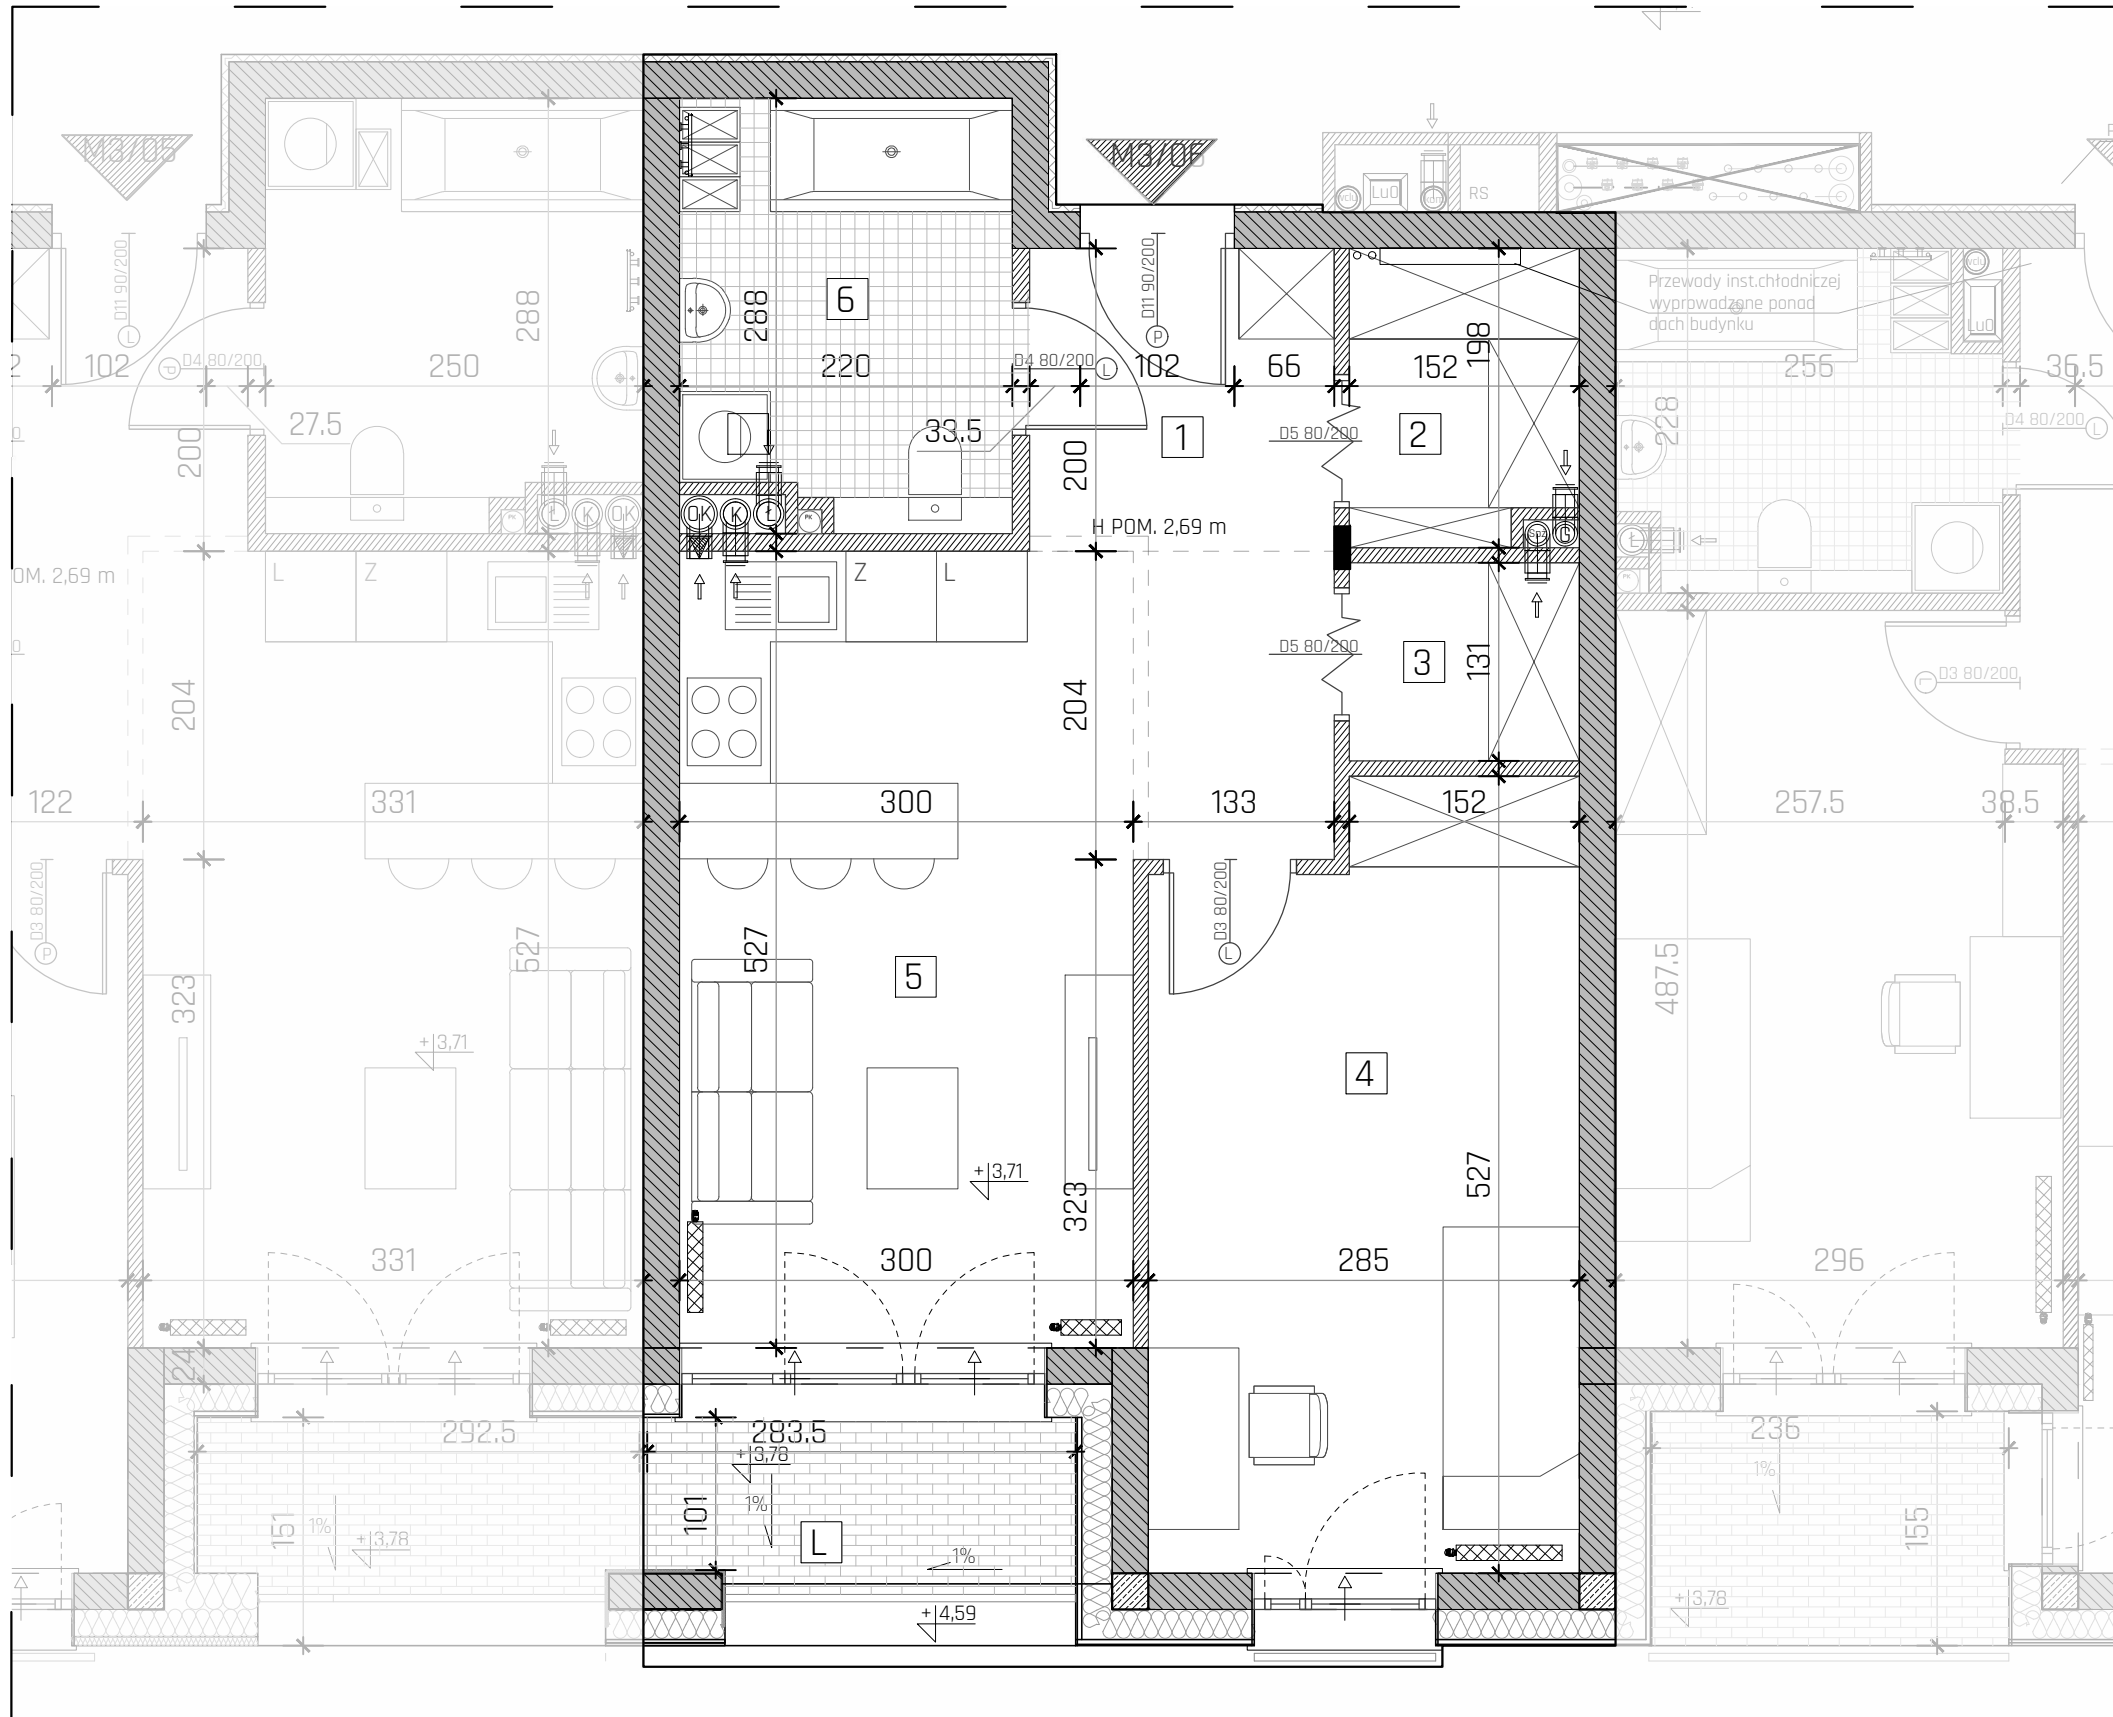

**LEGENDA:**

	- Ściany konstrukcyjne		- Tablice elektryczne
	- Ściany konstrukcyjne (żelbetowe)		- Rozdzielacze do instalacji C.O.
	- Ściany działowe		

SKALA 1:50

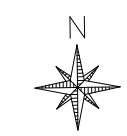

**UWAGI:**  
 1. WYMIARY POMIESZCZEŃ, LOKALIZACJE PRZYBÓRÓW SANITARNYCH, ROZMIESZCZENIE PUNKTÓW OŚWIETLENIOWYCH, ETC. PODANO ZGODNIE Z PROJEKTEM WYKONAWCZYM. MOGĄ WYSTĄPIĆ RÓŻNICE WYMIARÓW I USYTUOWANIA ELEMENTÓW POWSTAŁE W TRAKCIE REALIZACJI PRAC BUDOWLANYCH. PODANE WYMIARY SĄ WYMIARAMI W ŚWIETLE PIONOWYCH PRZEGRÓD (ŚCIAN) W STANIE SUROWYM I SĄ ONE POGŁADOWE. WYPOSAŻENIE POKAZANO TYLKO W CELACH PREZENTACJI, NIE STANOWI ZOBOWIĄZANIA UMOWNEGO.  
 2. ZESTAWIENIE POWIERZCHNI UŻYTKOWYCH POSZCZEGÓLNYCH POMIESZCZEŃ I LOKALI PODANO NA PODSTAWIE PROJEKTU WYKONAWCZEGO.


# APOLLO SPLIT



**INWESTOR:**  
 Apolloplast Inwestycje Sp. z o.o. Sp.k.  
 ul. Plac Niepodległości 1 25-506 Kielce

**KONTAKT :**  
 +48 600 336 336  
 +48 692 010 121  
 www.apolloplast.com.pl

## MIESZKANIE M3/06

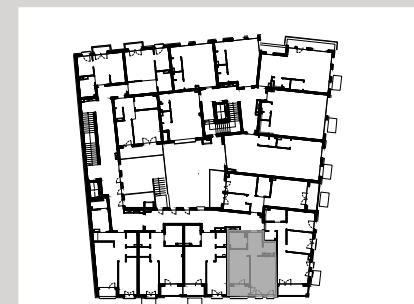

**BILANS POWIERZCHNI**

LP	NAZWA POMIESZCZENIA	POW. [ m <sup>2</sup> ]
1	KOMUNIKACJA	6.64
2	GARDEROBA	2.79
3	SPIŻARNIA	1.91
4	POKÓJ	13.91
5	SALON + ANEKS	15.56
6	ŁAZIENKA	5.86
L	LOGGIA	2.97

KLATKA	B
PIĘTRO	3
LOKAL	M3/06
POW.	46,67 m <sup>2</sup>
LOGGIA	2,97 m <sup>2</sup>
<b>2 POKOJE+ANEKS KUCHENNY</b>	

POWIERZCHNIA LICZONA W STANIE CAŁKOWICIE WYKONANYM

POWIERZCHNIA LICZONA ZGODNIE Z NORMĄ PN-ISO-9836:1997	
SUMA POWIERZCHNI LOKALU:	48,11m <sup>2</sup>

ZAPROJEKTOWANE PRZEZ:  
 TERA GROUP Pracownia Architektoniczna Sp. z o.o.  
 DOM ARCHITEKTURY I WZORNICTWA  
 ul. Zdrojowa 19 lok 1; 25-336 Kielce  
 Tel. 883-939-139 www.teragroup.pl  
 Realizacja wykończenia mieszkań pod klucz.

