


# BUDYNEK USŁUGOWO-HANDLOWO-MIESZKALNY Z WBUDOWANYMI GARAŻAMI PRZY AL. IX WIEKÓW KIELC

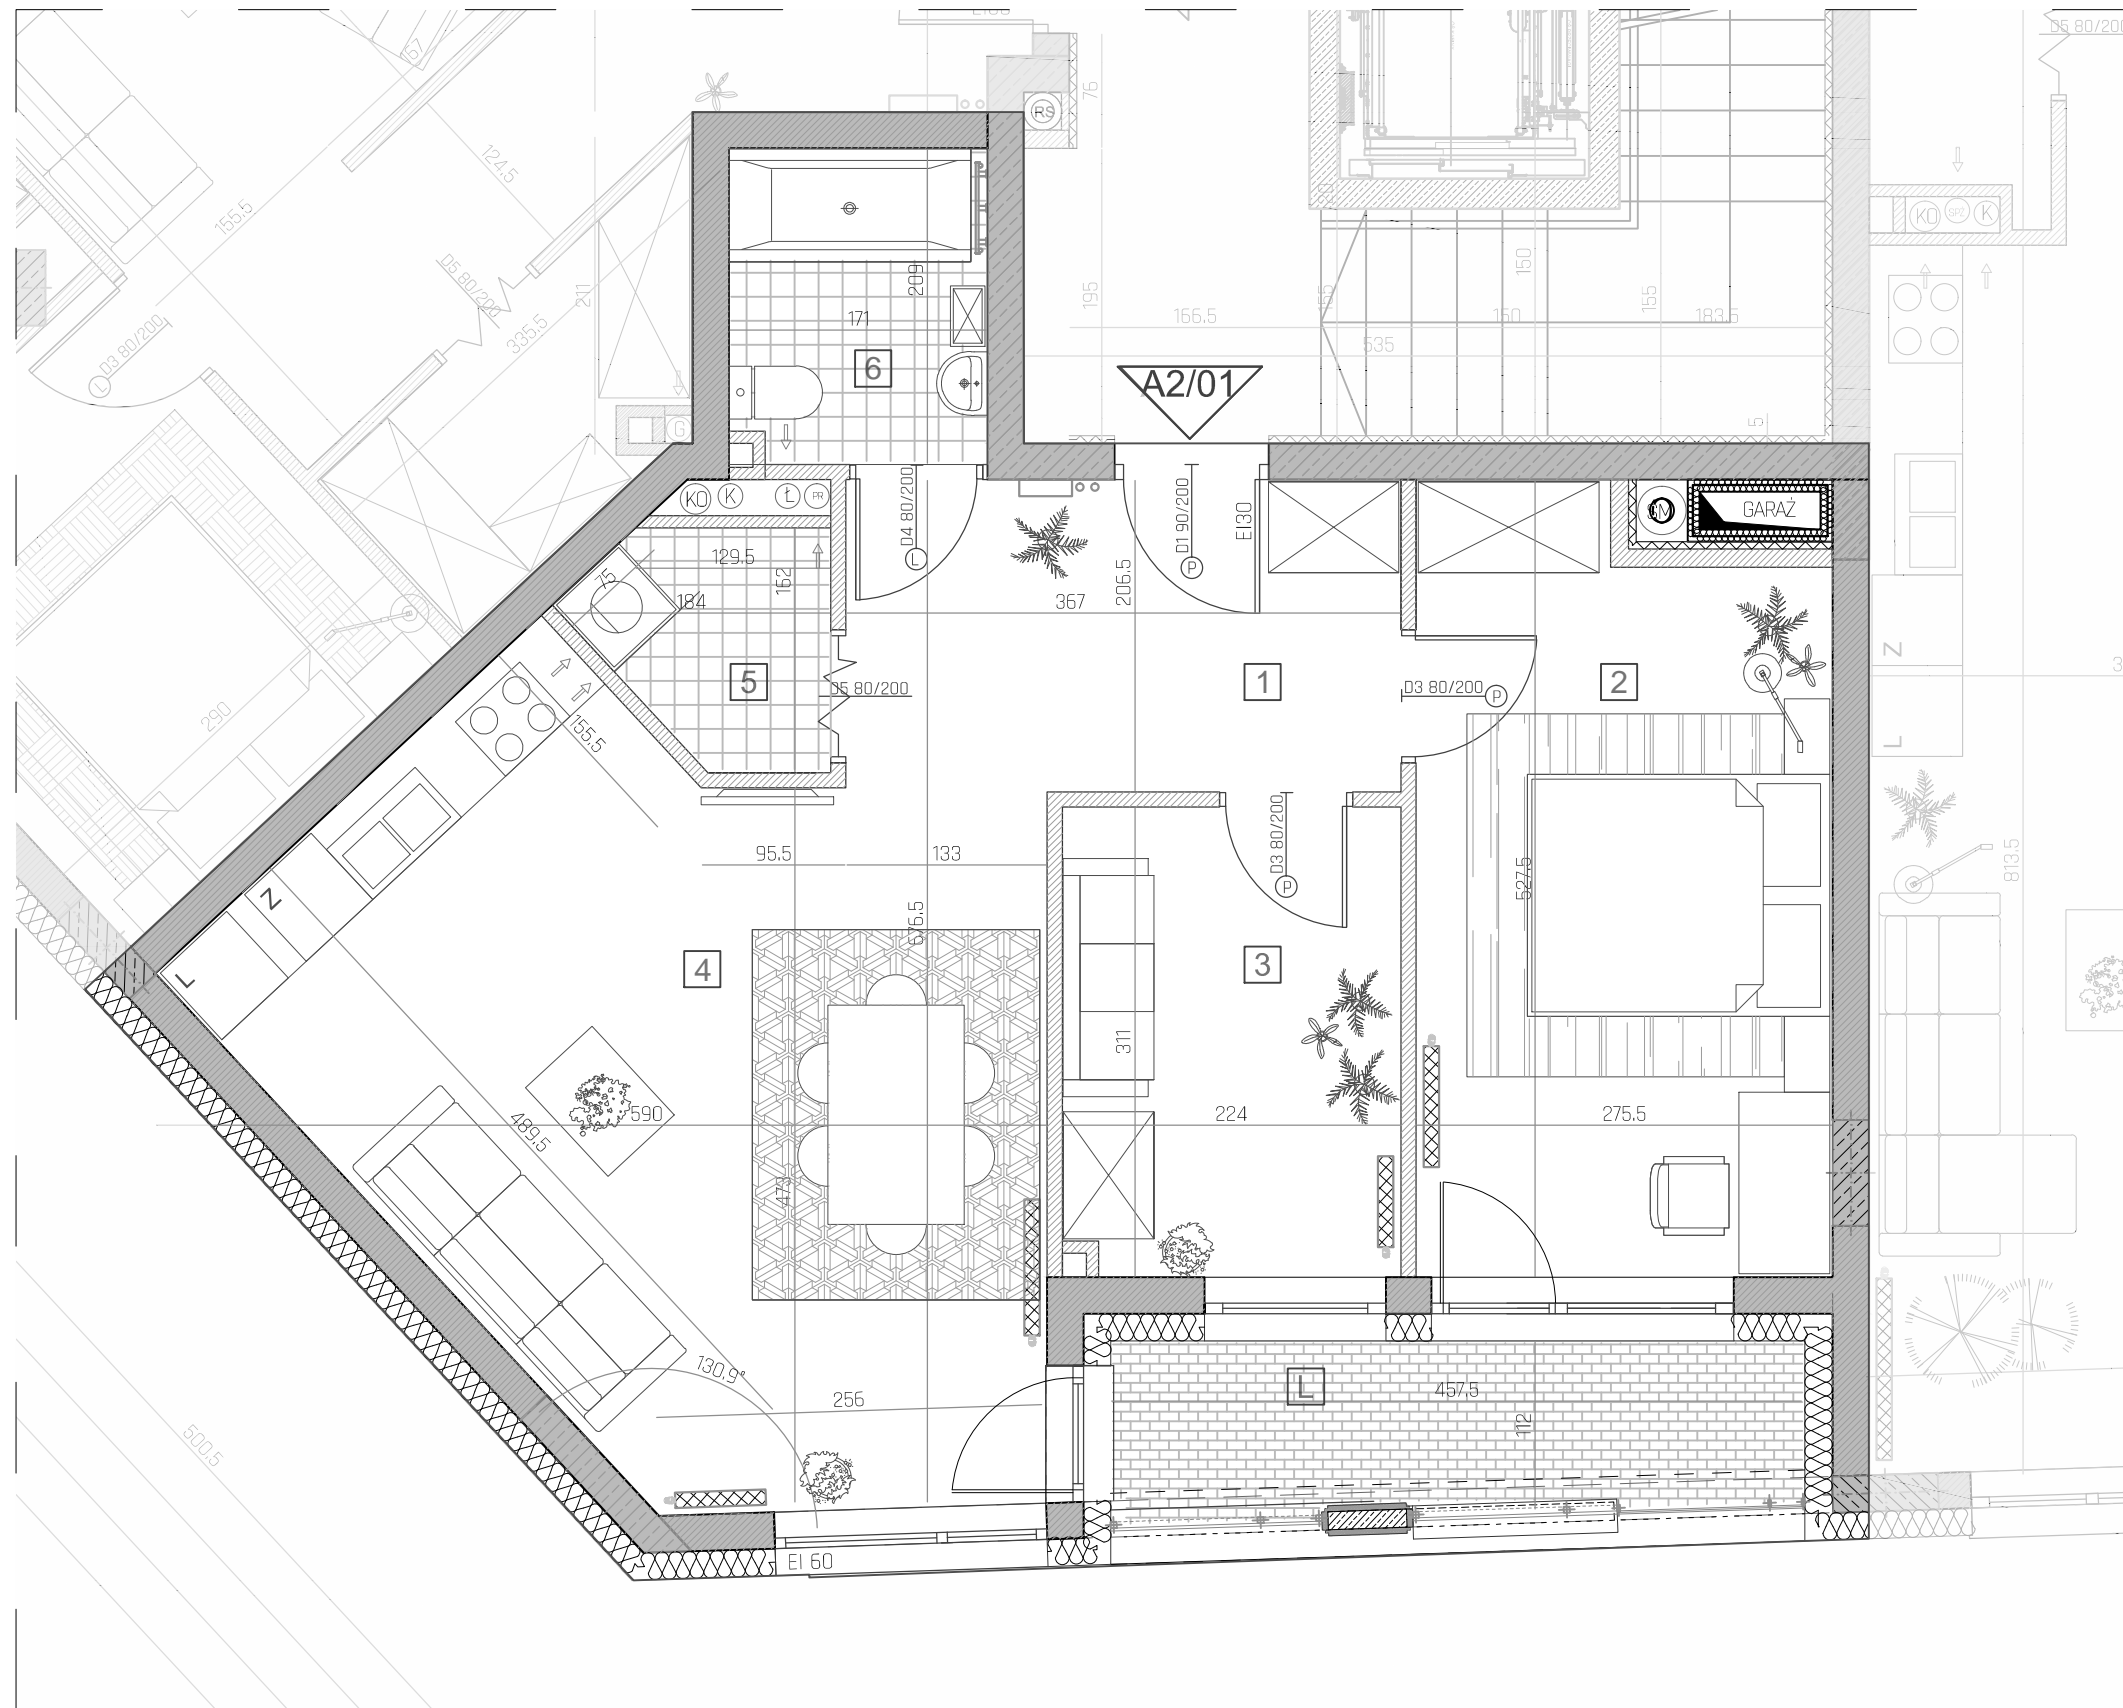


## LEGENDA:

Ściany konstrukcyjne

Ściany konstrukcyjne (żelbetowe)

Ściany działowe

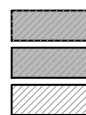

SKALA 1:50



## UWAGI:

- WYMIARY POMIĘSZCZEŃ, LOKALIZACJE PRZYBÓRÓW SANITARNYCH, RÓZMIESZCZENIE PUNKTÓW OŚWIETLENIOWYCH, ETC. PODANO ZGODNIE Z PROJEKTEM WYKONAWCZYM. MOGĄ WYSTĄPIĆ RÓŻNICE WYMIARÓW I USYTUOWANIA ELEMENTÓW POWSTAŁE W TRAKCIE REALIZACJI PRAC BUDOWLANYCH. PODANE WYMIARY SĄ WYMIARAMI W ŚWIETLE PIONOWYCH PRZEGRÓD (ŚCIAN) W STANIE SUROWYM I SĄ ONE POGŁADOWE. WYPOSAŻENIE POKAZANO TYLKO W CELACH PREZENTACJI, NIE STANOWI ZOBOWIĄZANIA UMOWNEGO.
- ZESTAWIENIE POWIERZCHNI UŻYTKOWYCH POSZCZEGÓLNYCH POMIĘSZCZEŃ I LOKALI PODANO NA PODSTAWIE PROJEKTU WYKONAWCZEGO.

# VENTUS

APOLLO BUSINESS & LIVING



INWESTOR:  
Apolloplast Inwestycje Sp. z o.o. Sp.k.  
ul. Plac Niepodległości 1 25-506 Kielce

KONTAKT :  
+48 600 336 336  
+48 692 010 121  
www.apolloplast.com.pl

## MIESZKANIE A2/01



### BILANS POWIERZCHNI

LP	NAZWA POMIĘSZCZENIA	POW. [ m <sup>2</sup> ]
1	KOMUNIKACJA	7,41
2	SYPIALNIA	13,44
3	GABINET	6,75
4	SALON + ANEKS	22,52
5	PRALNIA	2,18
6	ŁAZIENKA	3,41
L	LOGGIA	4,94

KLATKA	A
PIĘTRO	1
LOKAL	A2/01
POW.	55,71 m <sup>2</sup>
LOGGIA	4,94
3 POKOJE	

POWIERZCHNIA LICZONA W STANIE CAŁKOWICIE WYKONCZONYM

ZAPROJEKTOWANE PRZEZ:  
TERA GROUP Pracownia Architektoniczna Sp. z o.o.  
Tel. 883-939-139 www.teragroup.pl

