

BUDYNEK USŁUGOWO-HANDLOWO-MIESZKALNY Z WBUDOWANYMI GARAŻAMI PRZY AL. IX WIEKÓW KIELC

VENTUS
APOLLO BUSINESS & LIVING



INWESTOR:
Apolloplast Inwestycje Sp. z o.o. Sp.k.
ul. Plac Niepodległości 1 25-506 Kielce


KONTAKT :
+48 600 336 336
+48 692 010 121
www.apolloplast.com.pl

PARTER

BILANS POWIERZCHNI LOKALI USŁUGOWYCH

L	LOKAL USŁUGOWY	POW. [m ²]
	L1/01	54,41
	L1/02	60,83
	L1/03	55,54
	L1/04	85,19
	L1/05	52,23
	L1/06	49,67
	L1/07	225,94
	L1/08	129,73
	L1/09	87,68
	L1/10	80,35
	L1/11	80,37

POWIERZCHNIA LICZONA W STANIE CAŁKOWICIE WYKONCZONYM

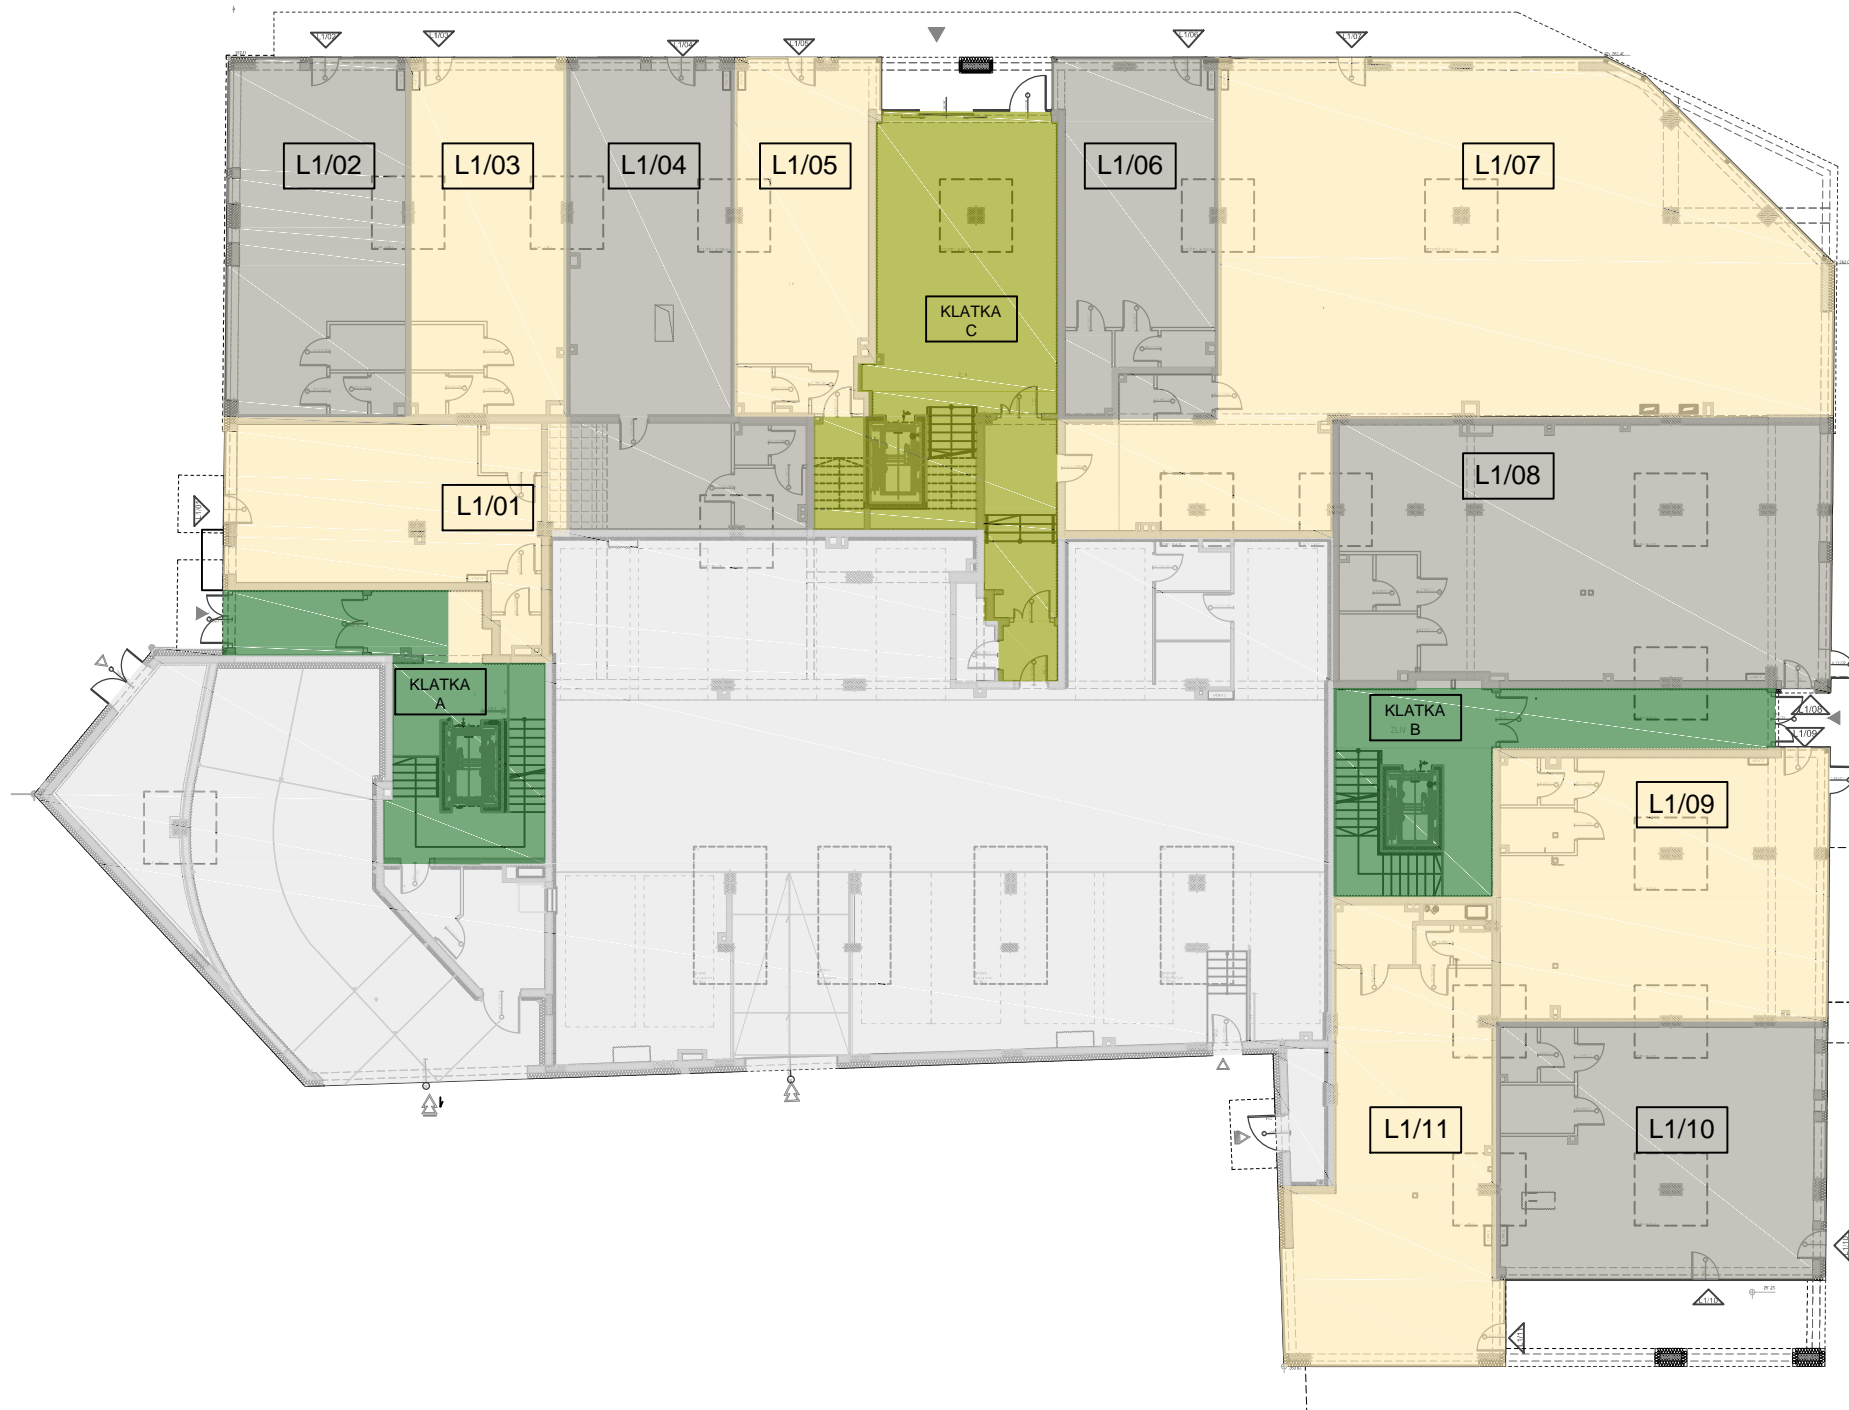

WYJŚCIA EWAKUACYJNE

LEGENDA:
LOKALE USŁUGOWE
KOMUNIKACJA
CZĘŚĆ GARAŻOWA



SKALA 1:250

UWAGI:

- WYMIARY POMIESZCZEŃ, LOKALIZACJE PRZYBORÓW SANITARNYCH, RÓZMIESZCZENIE PUNKTÓW OŚWIETLENIOWYCH, ETC. PODANO ZGODNIE Z PROJEKTEM WYKONAWCZYM MOGĄ WYSTĄPIĆ RÓŻNICE WYMIARÓW I USYTUOWANIA ELEMENTÓW POWSTAŁE W TRAKCIE REALIZACJI PRAC BUDOWLANYCH. PODANE WYMIARY SĄ WYMIARAMI W ŚWIETLE PIONOWYCH PRZEGRÓD (ŚCIAN) W STANIE SUROWYM I SĄ ONE POGŁĄDOWE. WYPOSAŻENIE POKAZANO TYLKO W CELACH PREZENTACJI, NIE STANOWI ZOBOWIĄZANIA UMOWNEGO.
- ZESTAWIENIE POWIERZCHNI UŻYTKOWYCH POSZCZEGÓLNYCH POMIESZCZEŃ I LOKALI PODANO NA PODSTAWIE PROJEKTU WYKONAWCZEGO.

ZAPROJEKTOWANE PRZEZ:
TERA GROUP Pracownia Architektoniczna Sp. z o.o.
Tel. 883-939-139 www.teragroup.pl

