




INWESTOR:
Apolloplast Inwestycje Sp. z o.o. Sp.k.
ul. Plac Niepodległości 1 25-506 Kielce

KONTAKT :
+48 600 336 336
+48 692 010 121
www.apolloplast.com.pl

LOKAL L1/02

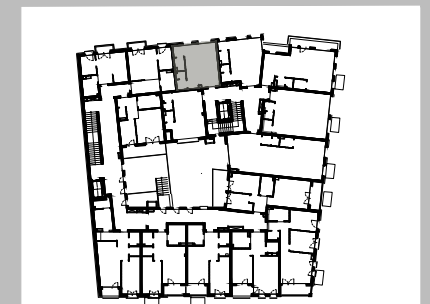

BILANS POWIERZCHNI


LP	NAZWA POMIESZCZENIA	POW. [m ²]
1	LOKAL	29.69
2	POM.SOCJALNE	2.49
3	WC	3.23

KLATKA	A
PIĘTRO	1
LOKAL	L1/02
POW.	35.41 m ²
LOKAL + POM. SOCJALNE	

POWIERZCHNIA LICZONA W STANIE CAŁKOWICIE WYKONCZONYM	
POWIERZCHNIA LICZONA ZGODNIE Z NORMĄ PN-ISO-9836:1997	
SUMA POWIERZCHNI LOKALU:	36.52m ²

ZAPROJEKTOWANE PRZEZ:
TERA GROUP Pracownia Architektoniczna Sp. z o.o.
DOM ARCHITEKTURY I WZORNICTWA
ul. Zdrojowa 19 lok 1; 25-336 Kielce
Tel. 883-939-139 www.teragroup.pl
Realizacja wykończenia mieszkań pod klucz.

TERA
GROUP

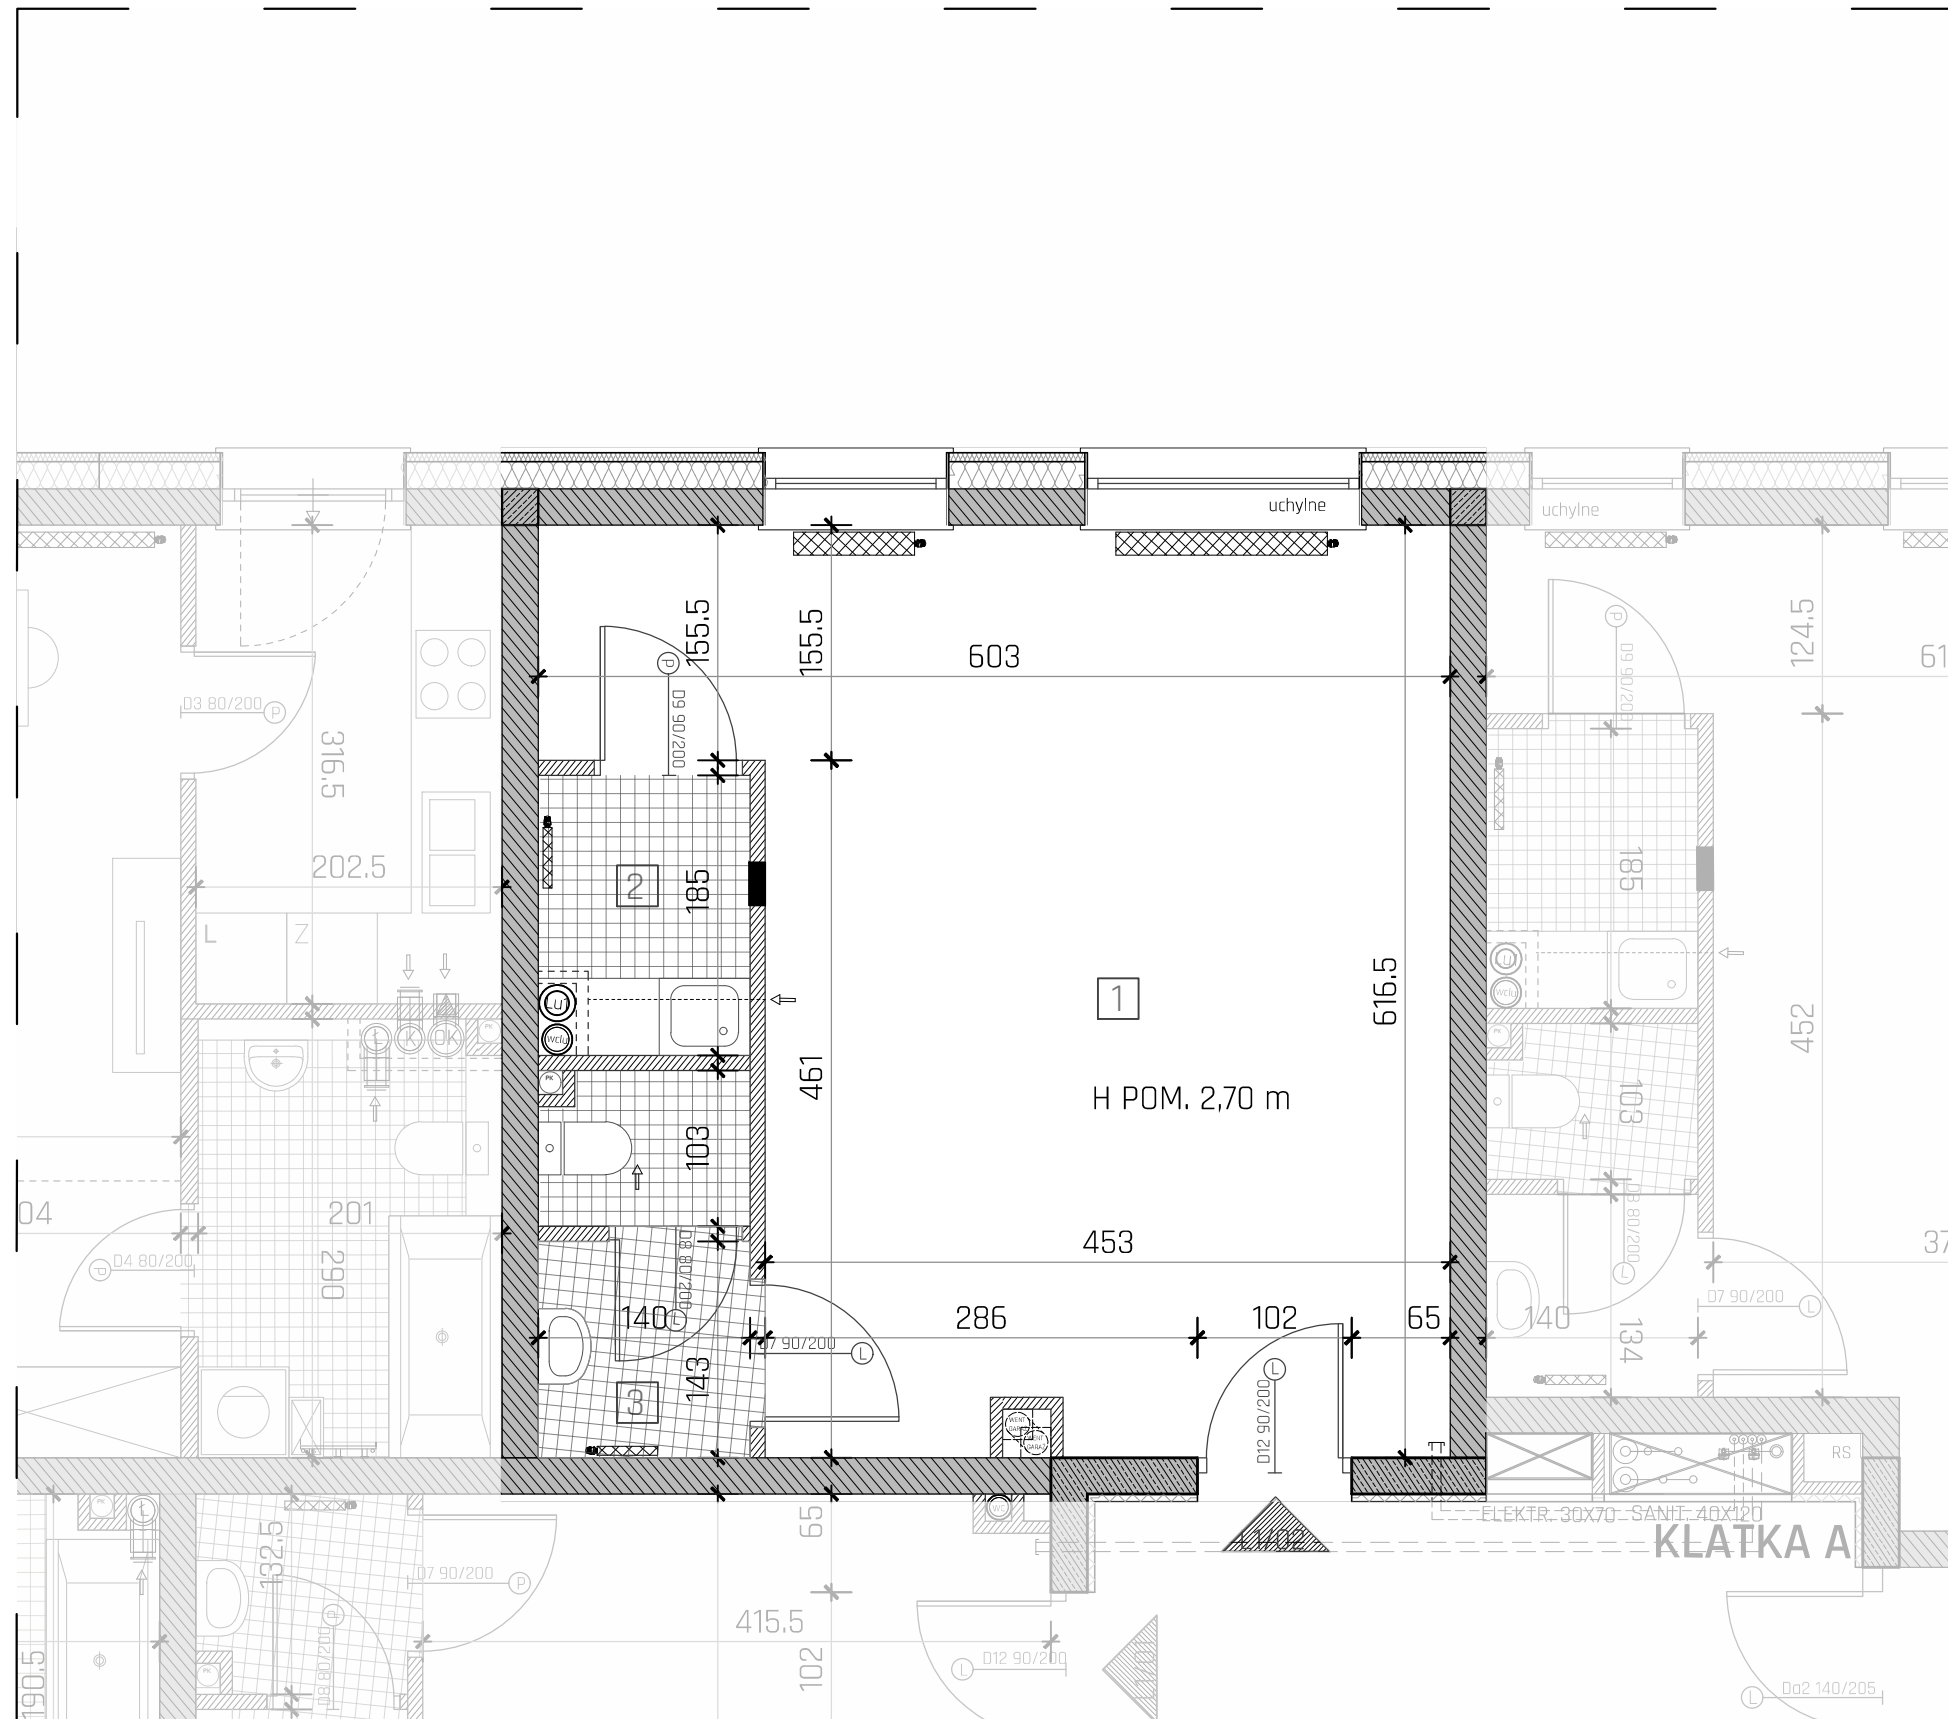

LEGENDA:

- Ściany konstrukcyjne
- Ściany konstrukcyjne (żelbetowe)
- Ściany działowe
- Tablice elektryczne
- Rozdzielacze do instalacji C.O.

UWAGI:

- WYMIARY POMIESZCZEŃ, LOKALIZACJE PRZYBÓRÓW SANITARNYCH, ROZMIESZCZENIE PUNKTÓW OŚWIETLENIOWYCH, ETC. PODANO ZGODNIE Z PROJEKTEM WYKONAWCZYM. MOGĄ WYSTĄPIĆ RÓŻNICE WYMIARÓW I USYTUOWANIA ELEMENTÓW POWSTAŁE W TRAKCIE REALIZACJI PRAC BUDOWLANYCH. PODANE WYMIARY SĄ WYMIARAMI W ŚWIETLE PIONOWYCH PRZEGRÓD (ŚCIAN) W STANIE SUROWYM I SĄ ONE POGŁADOWE. WYPOSAŻENIE POKAZANO TYLKO W CELACH PREZENTACJI, NIE STANOWI ZOBOWIĄZANIA UMOWNEGO.
- ZESTAWIENIE POWIERZCHNI UŻYTKOWYCH POSZCZEGÓLNYCH POMIESZCZEŃ I LOKALI PODANO NA PODSTAWIE PROJEKTU WYKONAWCZEGO.

SKALA 1:50

