

BUDYNEK USŁUGOWO-HANDLOWO-MIESZKALNY Z WBUDOWANYMI GARAŻAMI PRZY UL. M.PELCA I UL. SILNICZNEJ W KIELCACH


APOLLO SPLIT



INWESTOR:
Apoloplast Inwestycje Sp. z o.o. Sp.k.
ul. Plac Niepodległości 1 25-506 Kielce

KONTAKT :
+48 600 336 336
+48 692 010 121
www.apoloplast.com.pl


LOKAL L2/03

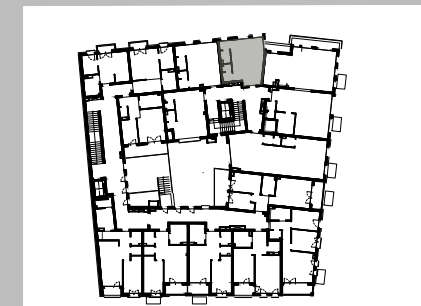

POWIERZCHNIA LICZONA ZGODNIE Z NORMĄ PN-ISO-9836:1997	
SUMA POWIERZCHNI LOKALU:	36.00m ²

KLATKA	A
PIĘTRO	2
LOKAL	L2/03
LOKAL + POM. SOCJALNE	

ZAPROJEKTOWANE PRZEZ:
TERA GROUP Pracownia Architektoniczna Sp. z o.o.
DOM ARCHITEKTURY I WZORNICTWA
ul. Zdrojowa 19 lok 1; 25-336 Kielce
Tel. 883-939-139 www.teragroup.pl
Realizacja wykończenia mieszkań pod klucz.

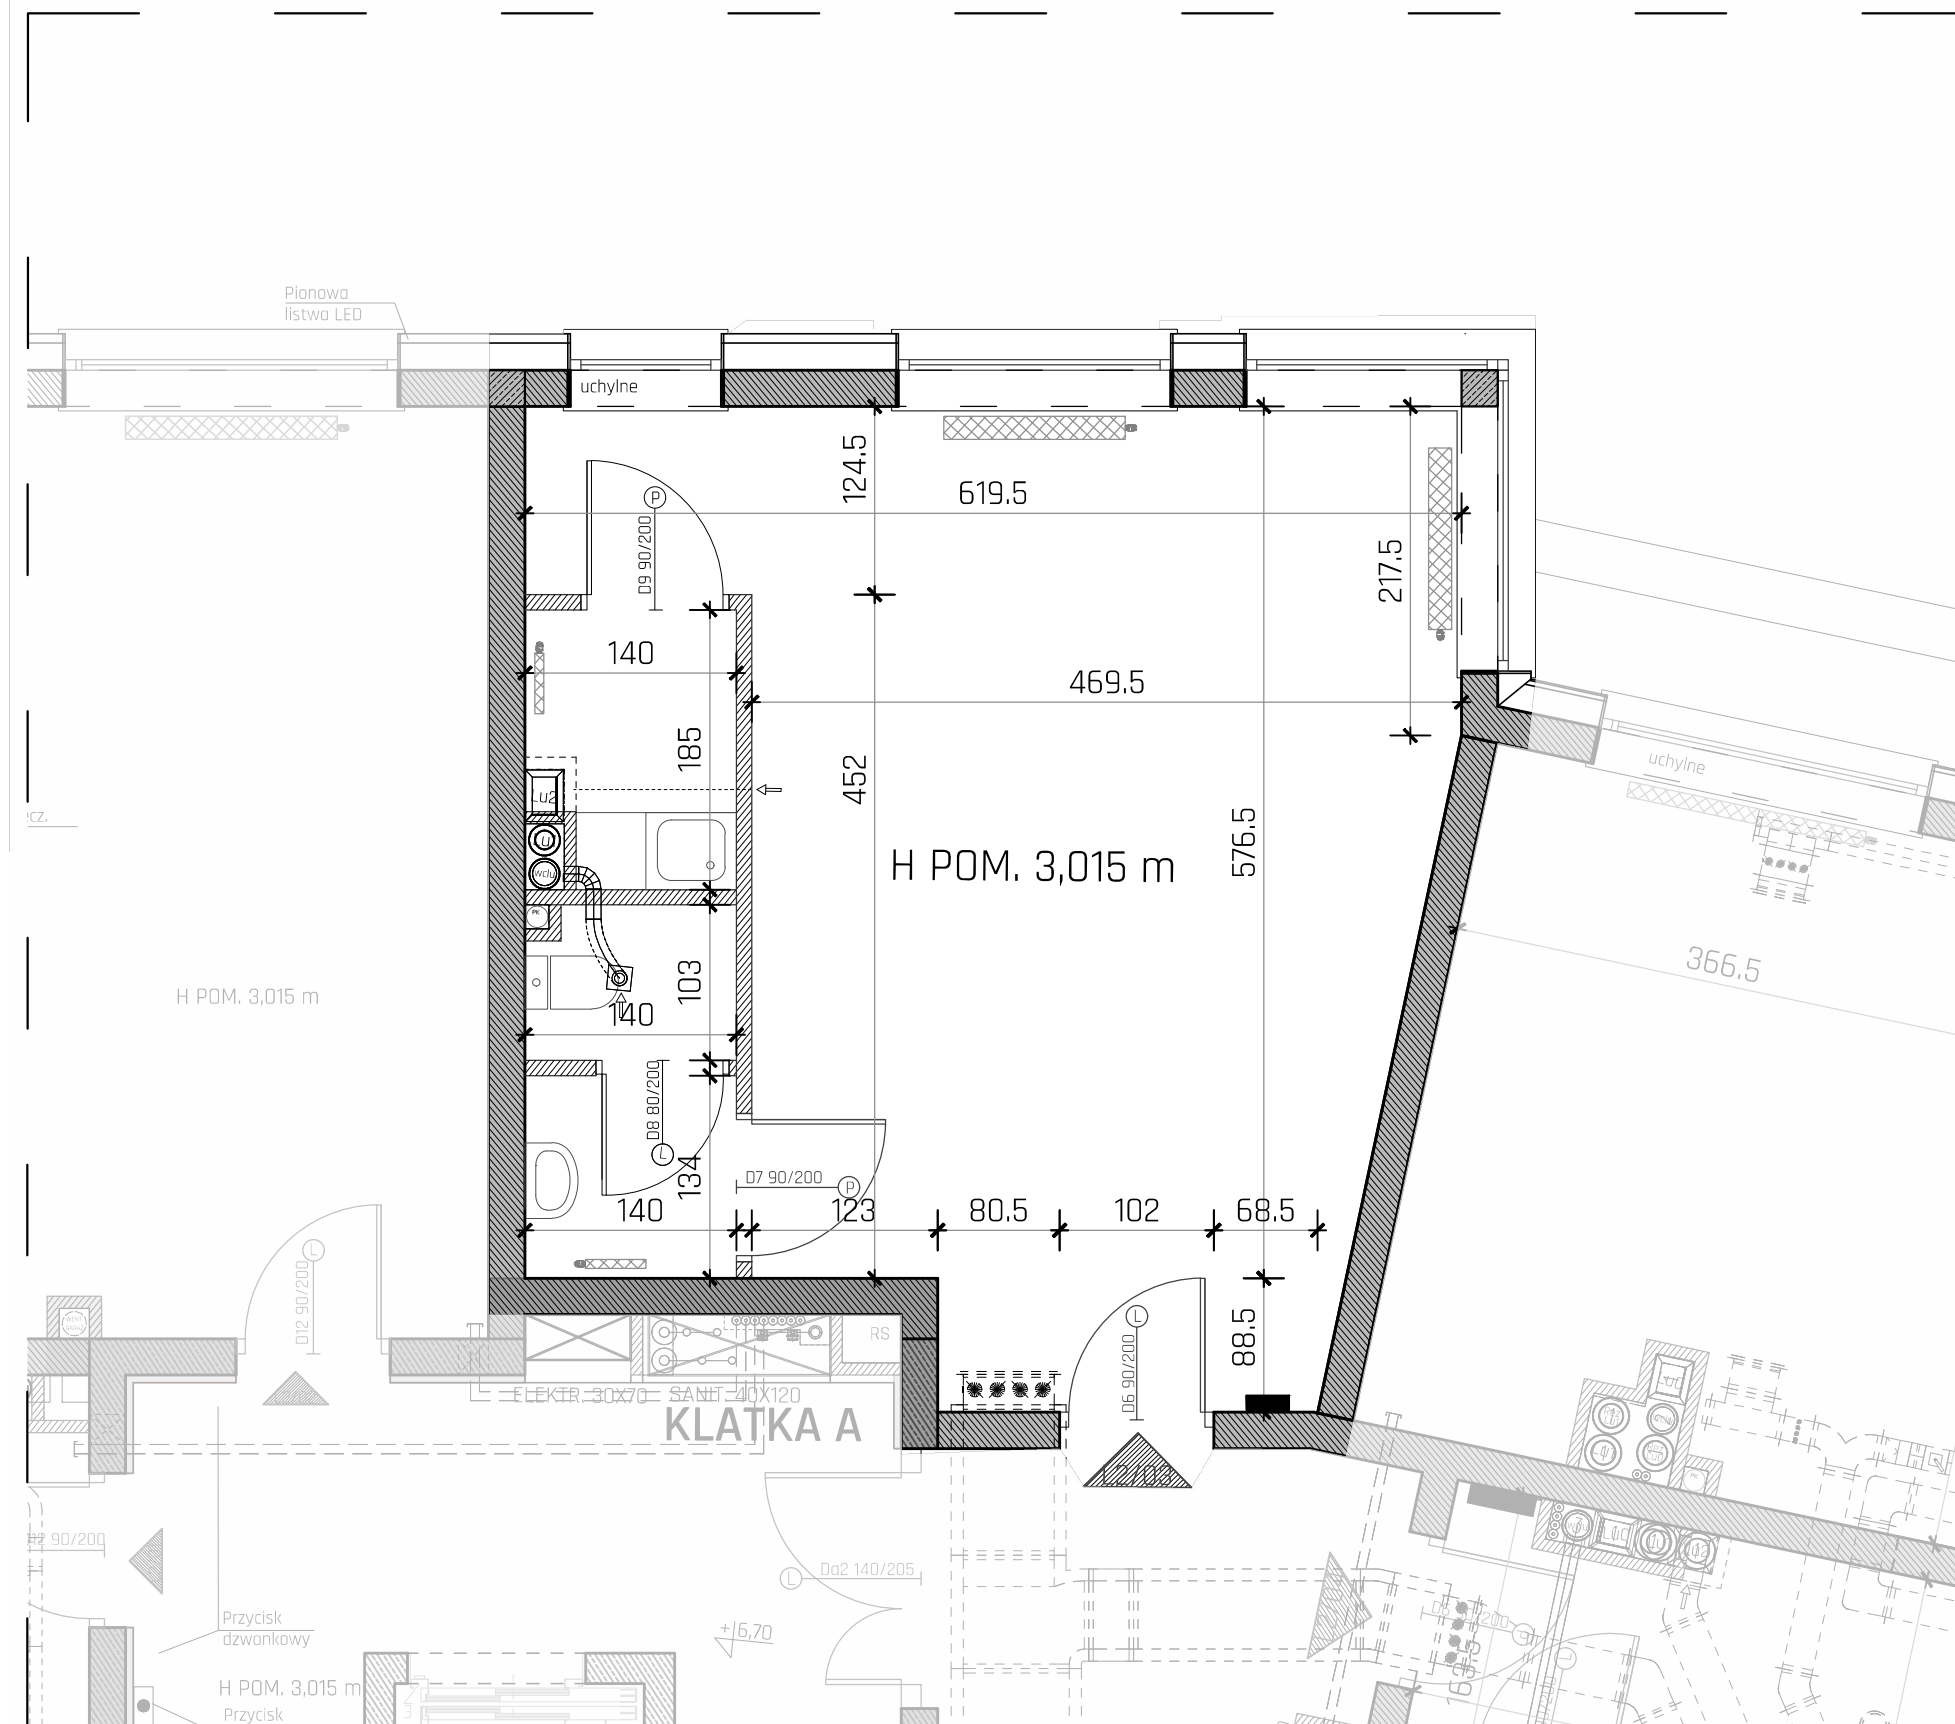

LEGENDA:

	- Ściany konstrukcyjne		- Tablice elektryczne
	- Ściany konstrukcyjne (żelbetowe)		- Rozdzielacze do instalacji C.O.
	- Ściany działowe (do rozbiórki)		

UWAGI:
Ściany działowe mogą podlegać rozbiórce, powierzchnia pomieszczeń stanowi przykładowy podział aranżacji przestrzeni, suma powierzchni lokalu została policzona wg. normy PN-ISO-9836:1997

- WYMIARY POMIESZCZEŃ, LOKALIZACJE PRZYBÓRÓW SANITARNYCH, ROZMIESZCZENIE PUNKTÓW OŚWIETLENIOWYCH, ETC. PODANO ZGODNIE Z PROJEKTEM WYKONAWCZYM. MOGĄ WYSTĄPIĆ RÓŻNICE WYMIARÓW I USYTUOWANIA ELEMENTÓW POWSTAŁE W TRAKCIE REALIZACJI PRAC BUDOWLANYCH. PODANE WYMIARY SĄ WYMIARAMI W ŚWIETLE PIONOWYCH PRZEGRÓD (ŚCIAN) W STANIE SUROWYM I SĄ ONE POGŁADOWE. WYPOSAŻENIE POKAZANO TYLKO W CELACH PREZENTACJI, NIE STANOWI ZOBOWIĄZANIA UMOWNEGO.
- ZESTAWIENIE POWIERZCHNI UŻYTKOWYCH POSZCZEGÓLNYCH POMIESZCZEŃ I LOKALI PODANO NA PODSTAWIE PROJEKTU WYKONAWCZEGO.