


BUDYNEK USŁUGOWO-HANDLOWO-MIESZKALNY Z WBUDOWANYMI GARAZAMI PRZY UL. M.PELCA I UL. SILNICZNEJ W KIELCACH

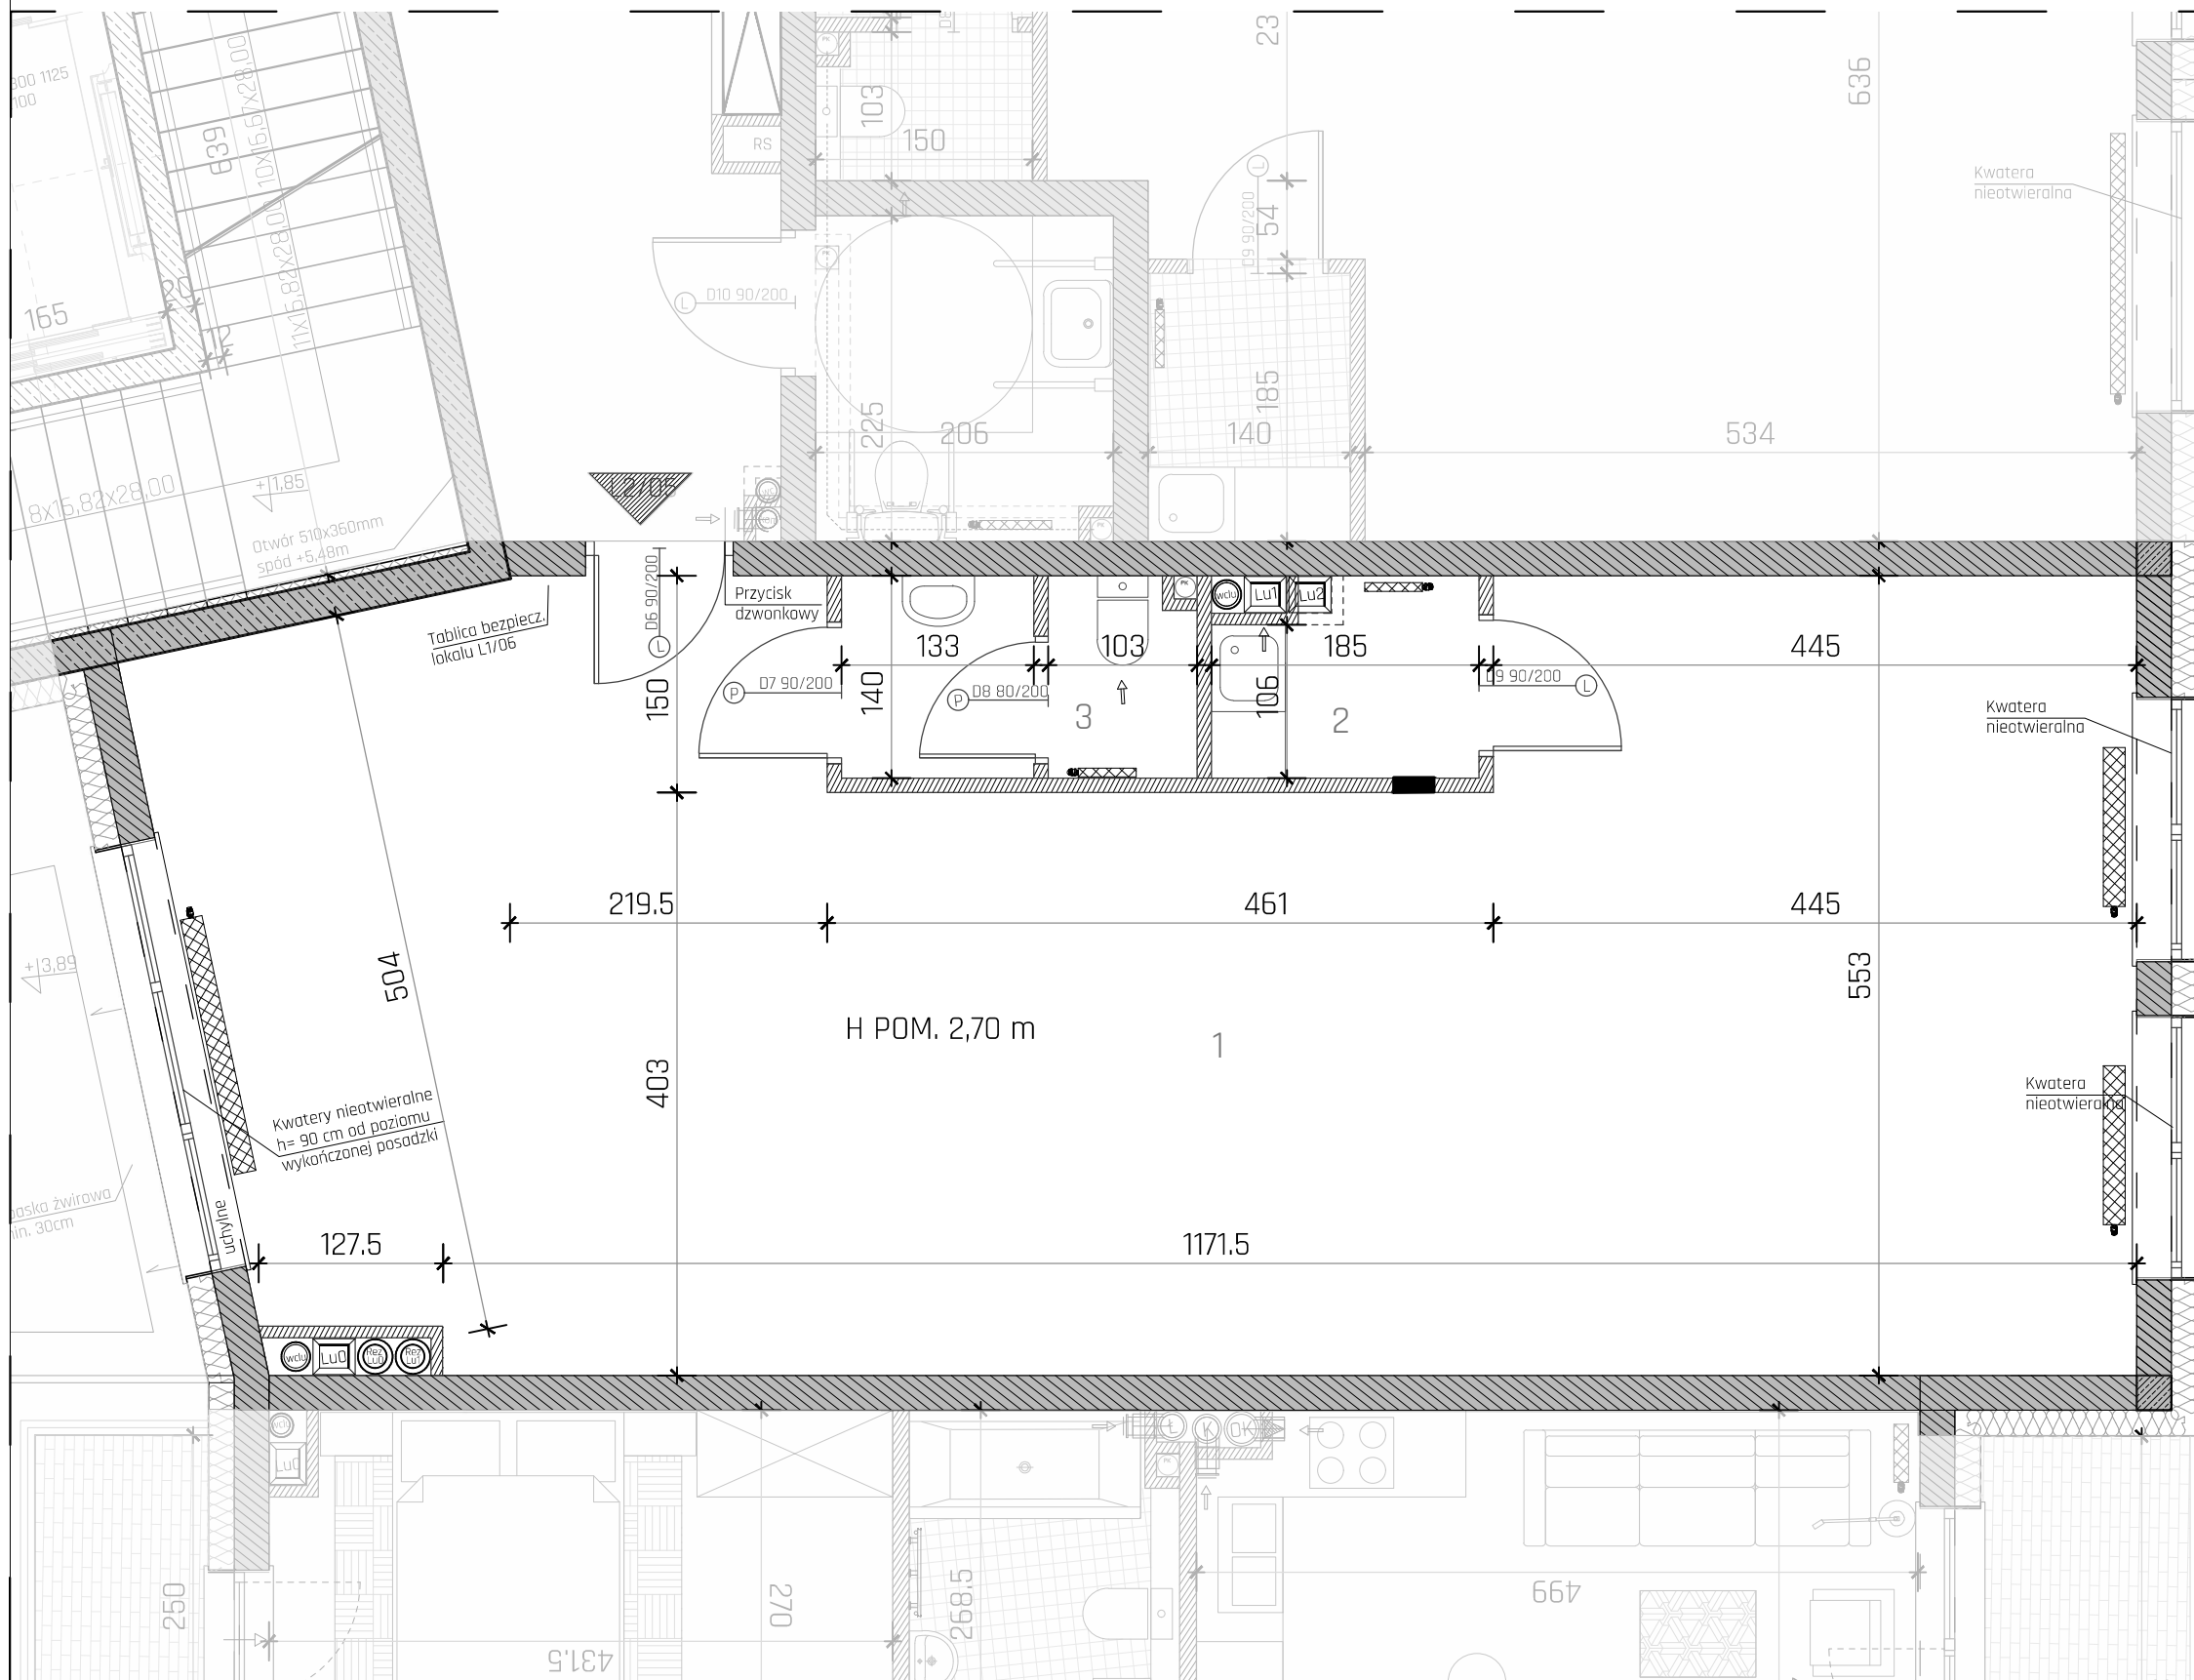

LEGENDA:

- Ściany konstrukcyjne
- Ściany konstrukcyjne (żelbetowe)
- Ściany działowe
- Tablice elektryczne
- Rozdzielacze do instalacji C.O.

UWAGI:

1. WYMIARY POMIESZCZEŃ, LOKALIZACJE PRZYBÓRÓW SANITARNYCH, ROZMIESZCZENIE PUNKTÓW OŚWIETLENIOWYCH, ETC. PODANO ZGODNIE Z PROJEKTEM WYKONAWCZYM. MOGĄ WYSTĄPIĆ RÓŻNICE WYMIARÓW I USYTUOWANIA ELEMENTÓW POWSTAŁE W TRAKCIE REALIZACJI PRAC BUDOWLANYCH. PODANE WYMIARY SĄ WYMIARAMI W ŚWIETLE PIONOWYCH PRZEGRÓD (ŚCIAN) W STANIE SUROWYM I SĄ ONE POGŁADOWE. WYPOSAŻENIE POKAZANO TYLKO W CELACH PREZENTACYJNYCH, NIE STANOWI ZOBOWIĄZANIA UMOWNEGO.
2. ZESTAWIENIE POWIERZCHNI UŻYTKOWYCH POSZCZEGÓLNYCH POMIESZCZEŃ I LOKALI PODANO NA PODSTAWIE PROJEKTU WYKONAWCZEGO.


# APOLLO SPLIT



INWESTOR:  
Apolloplast Inwestycje Sp. z o.o. Sp.k.  
ul. Plac Niepodległości 1 25-506 Kielce

KONTAKT :  
+48 600 336 336  
+48 692 010 121  
www.apolloplast.com.pl

## LOKAL L2/05

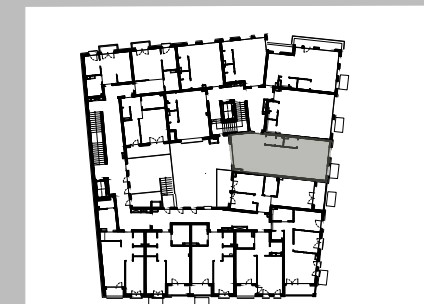

BILANS POWIERZCHNI

LP	NAZWA POMIESZCZENIA	POW. [ m <sup>2</sup> ]
1	LOKAL	65.88
2	POM.SOCJALNE	2.29
3	WC	3.09

KLATKA	A
PIĘTRO	2
LOKAL	L2/05
POW.	71.26 m <sup>2</sup>
LOKAL + POM. SOCJALNE	
POWIERZCHNIA LICZONA W STANIE CAŁKOWICIE WYKONCZONYM	

POWIERZCHNIA LICZONA ZGODNIE Z NORMĄ PN-ISO-9836:1997	
SUMA POWIERZCHNI LOKALU:	72.54m <sup>2</sup>

ZAPROJEKTOWANE PRZEZ:  
TERA GROUP Pracownia Architektoniczna Sp. z o.o.  
DOM ARCHITEKTURY I WZORNICTWA  
ul. Zdrojowa 19 lok 1; 25-336 Kielce  
Tel. 883-939-139 www.teragroup.pl  
Realizacja wykończenia mieszkań pod klucz.

