



BUDYNEK USŁUGOWO-HANDLOWO-MIESZKALNY Z WBUDOWANYMI GARAŻAMI PRZY AL. IX WIEKÓW KIELC

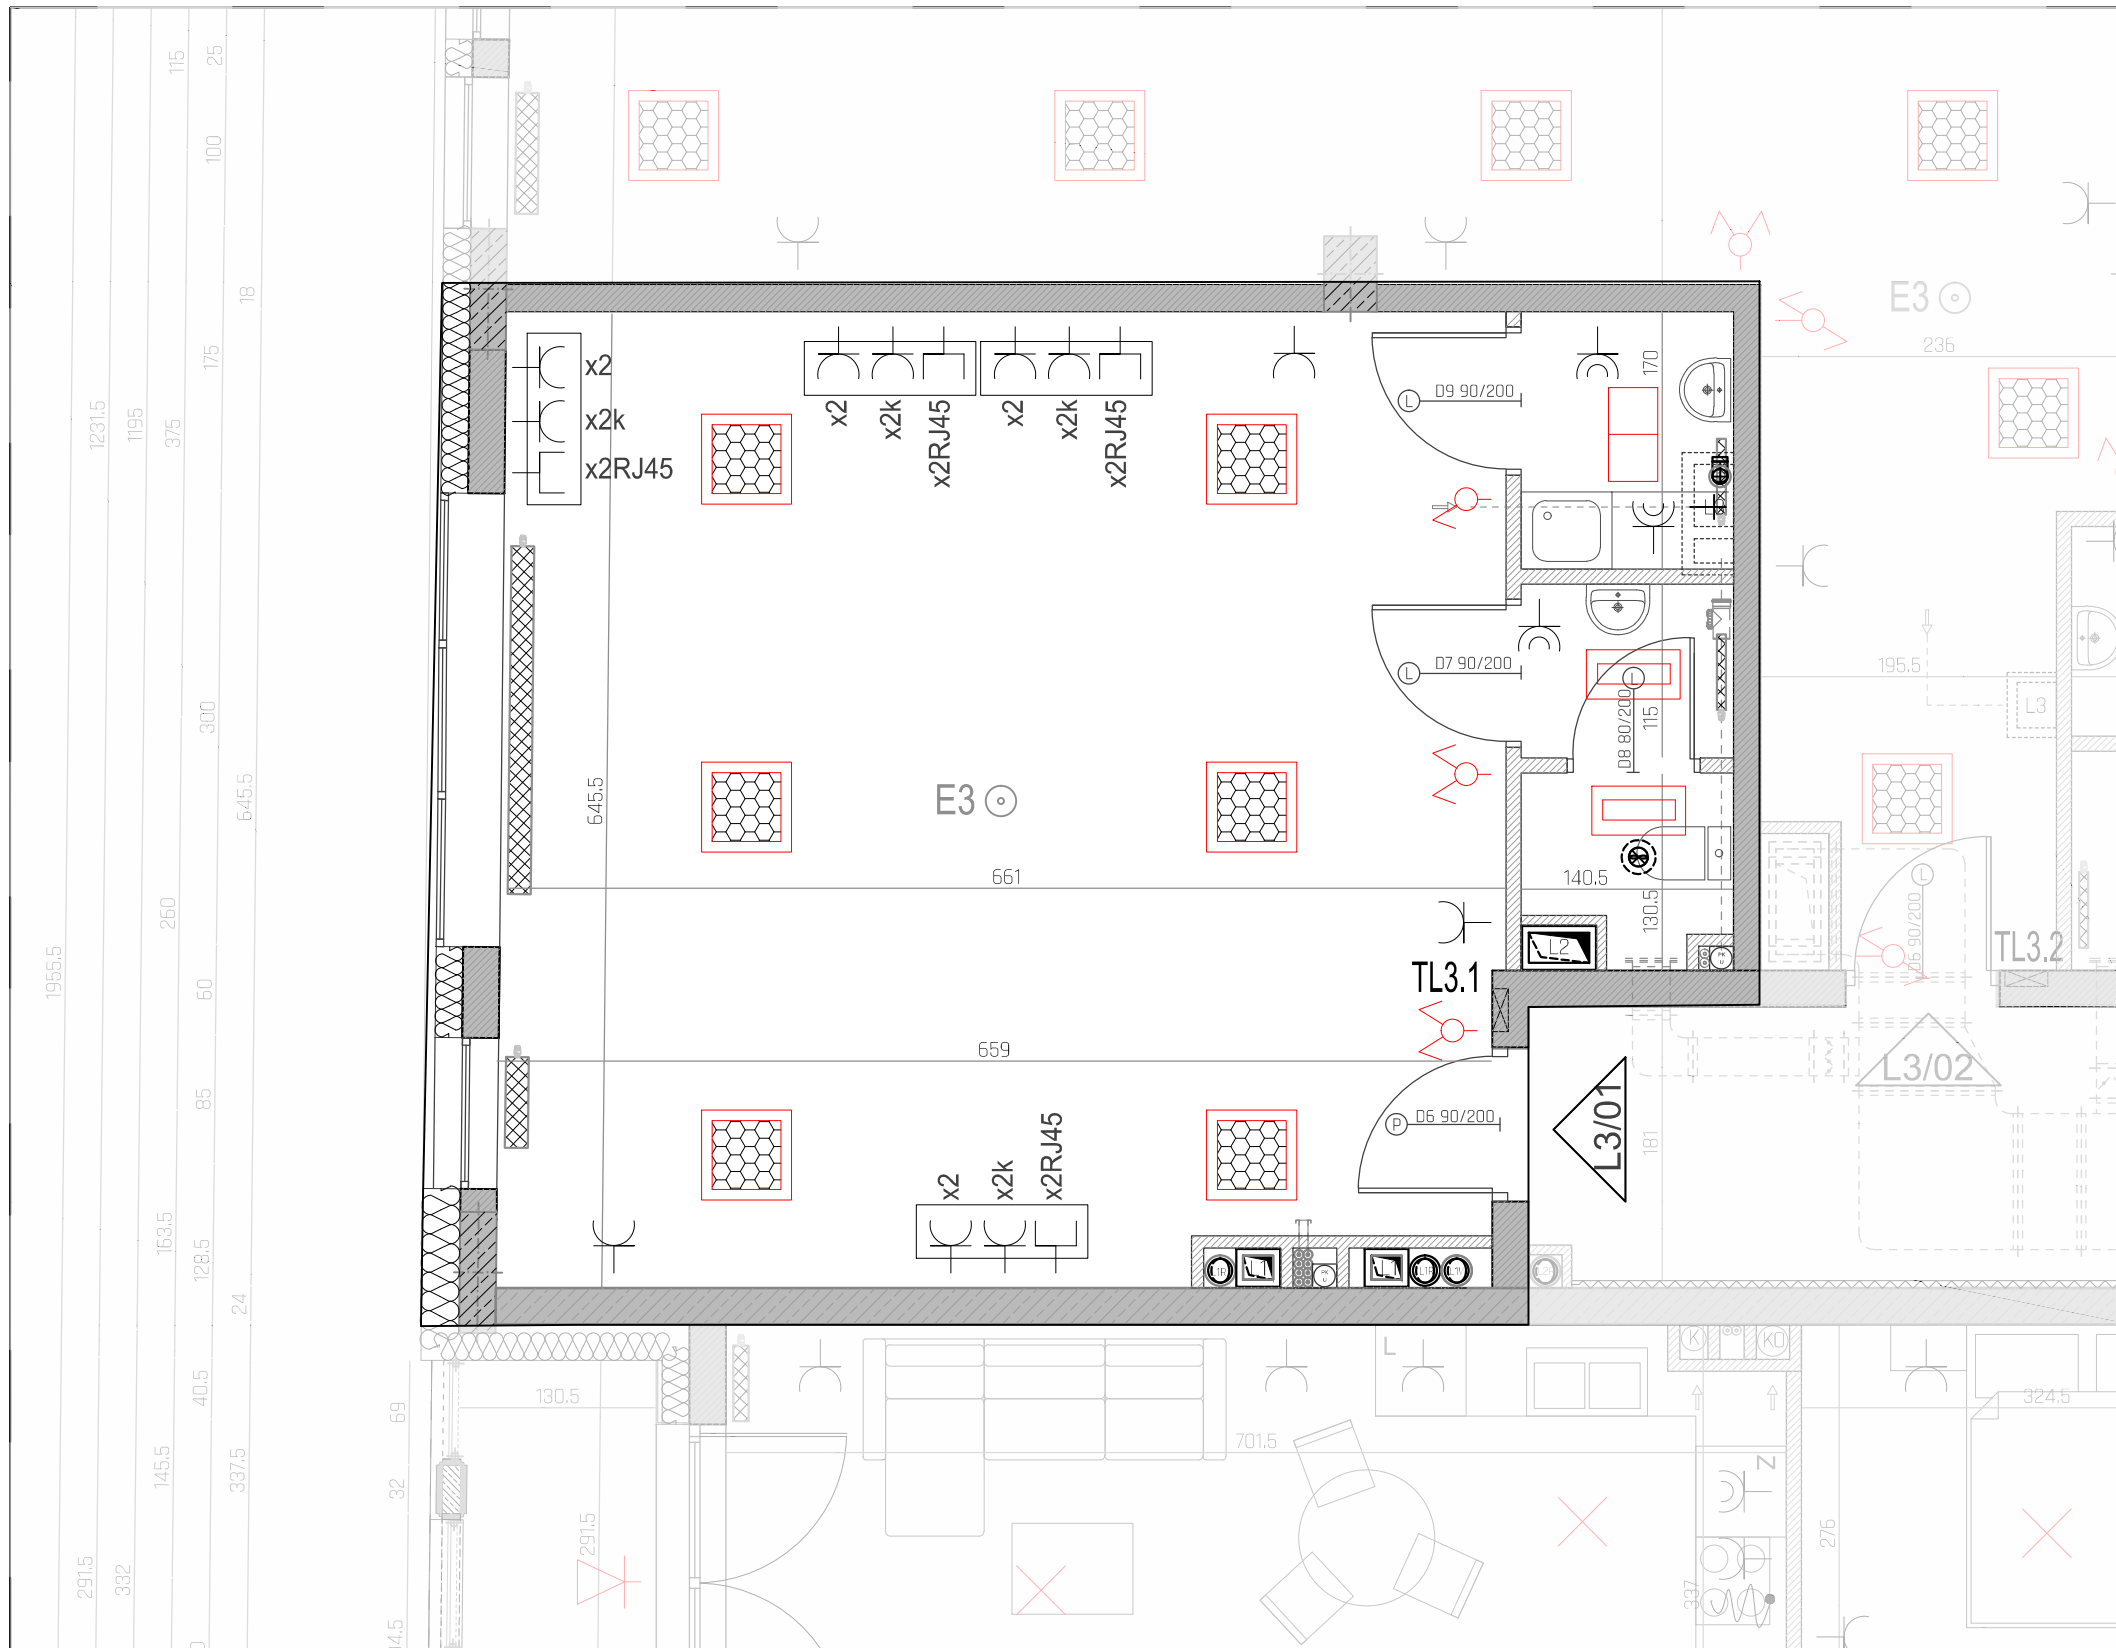

LEGENDA:

Ściany konstrukcyjne
Ściany konstrukcyjne (żelbetowe)
Ściany działowe

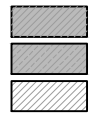

- wypust oświetleniowy
- wypust oświetleniowy
- wypust oświetleniowy
- wypust oświetleniowy
- wypust oświetleniowy

- wypust oświetleniowy
- wypust oświetleniowy
- wypust oświetleniowy
- wypust oświetleniowy
- wypust oświetleniowy

- wypust oświetleniowy (kinkiel)
- wypust oświetleniowy (kinkiel zewnętrzny)
- wypust oświetleniowy
- wypust oświetleniowy
- wypust oświetleniowy

- wypust oświetleniowy
- wypust oświetleniowy
- wypust oświetleniowy
- wypust oświetleniowy
- wypust oświetleniowy

- łącznik 1-biegunowy
- łącznik świecznikowy
- łącznik schodowy
- łącznik krzyżowy
- łącznik 1-biegunowy
- wypust oświetleniowy


- tablica bezpiecznikowa mieszkaniowa
- oprawa oświetlenia awaryjnego LED 1W IP20 nastropowa
- zestaw gniazdowy p.t. w ramce wsporniczej
- gniazdo wtyczkowe jednofazowe p.t. powojne
- gniazdo wtyczkowe jednofazowe p.t. podwójne hermetyczne
- gniazdo wtyczkowe n.t. 24V

- gniazdo wtyczkowe jednofaz. herm. pojedyncze p.t. zas. szafki
- gniazdo wtyczkowe jednofaz. herm. pojedyncze p.t. zas. zmywarki
- gniazdo 400V 16A z wyłącznikiem IP55
- gniazdo wtyczkowe jednofazowe p.t. pojedyncze okapu
- wypust zasilający dane
- urządzenie według opisu

SKALA 1:50



- UWAGI:
1. WYMIARY POMIESZCZEŃ, LOKALIZACJE PRZYBORÓW SANITARNYCH, RÓZMIESZCZENIE PUNKTÓW OŚWIETLENIOWYCH, ETC. PODANO ZGODNIE Z PROJEKTEM WYKONAWCZYM. MOGĄ WYSTĄPIĆ RÓŻNICE WYMIARÓW I USYTUOWANIA ELEMENTÓW POWSTAŁE W TRAKCIE REALIZACJI PRAC BUDOWLANYCH. PODANE WYMIARY SĄ WYMIARAMI W ŚWIETLE PIONOWYCH PRZEGRÓD (ŚCIAN) W STANIE SUROWYM I SA ONE POGLĄDOWE. WYPOSAŻENIE POKAZANO TYLKO W CELACH PREZENTACYJNYCH, NIE STANOWI ZOBOWIĄZANIA UMOWNEGO.
2. ZESTAWIENIE POWIERZCHNI UŻYTKOWYCH POSZCZEGÓLNYCH POMIESZCZEŃ I LOKALI PODANO NA PODSTAWIE PROJEKTU WYKONAWCZEGO.

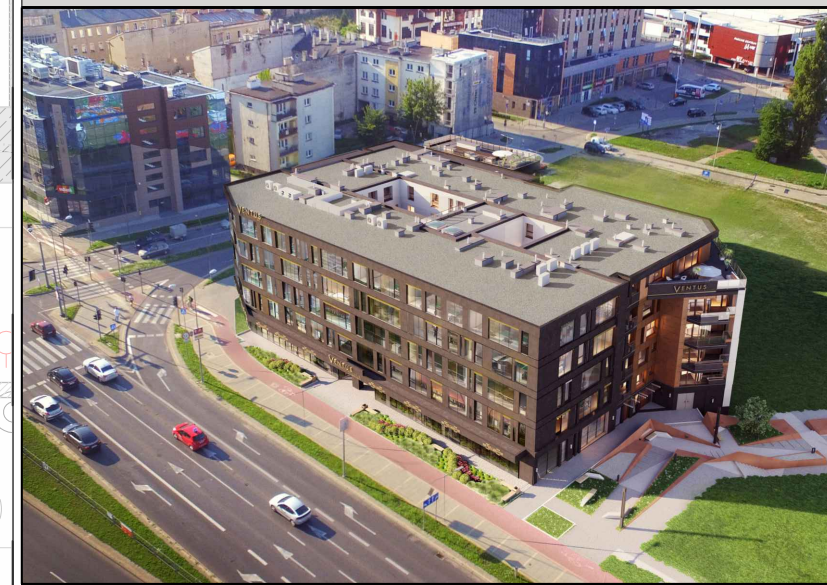

INWESTOR:
Apolloplast Inwestycje Sp. z o.o. Sp.k.
ul. Plac Niepodległości 1 25-506 Kielce

KONTAKT :
+48 600 336 336
+48 692 010 121
www.apolloplast.com.pl



LOKAL USŁUGOWY
L3/01
46,94 m²



ZAPROJEKTOWANE PRZEZ:
TERA GROUP Pracownia Architektoniczna Sp. z o.o.
Tel. 883-939-139 www.teragroup.pl