




INWESTOR:
Apolloplast Inwestycje Sp. z o.o. Sp.k.
ul. Plac Niepodległości 1 25-506 Kielce

KONTAKT :
+48 600 336 336
+48 692 010 121
www.apolloplast.com.pl

LOKAL L2/03

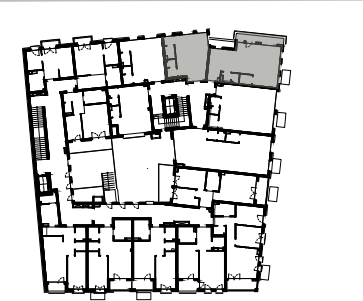

BILANS POWIERZCHNI


LP	NAZWA POMIESZCZENIA	POW. [m ²]
1	LOKAL	82,47
2	POM.SOCJALNE	2,20
3	WC	3,11

KLATKA	A
PIĘTRO	3
LOKAL	L2/03
POW.	87,78 m ²
LOKAL + POM. SOCJALNE	
POWIERZCHNIA LICZONA W STANIE CAŁKOWICIE WYKONCZONYM	

POWIERZCHNIA LICZONA ZGODNIE Z NORMĄ PN-ISO-9836:1997	
SUMA POWIERZCHNI LOKALU:	88,85m ²

ZAPROJEKTOWANE PRZEZ:
TERA GROUP Pracownia Architektoniczna Sp. z o.o.
DOM ARCHITEKTURY I WZORNICTWA
ul. Zdrójowa 19 lok 1; 25-336 Kielce
Tel. 883-939-139 www.teragroup.pl
Realizacja wykończenia mieszkań pod klucz.

TERA
GROUP

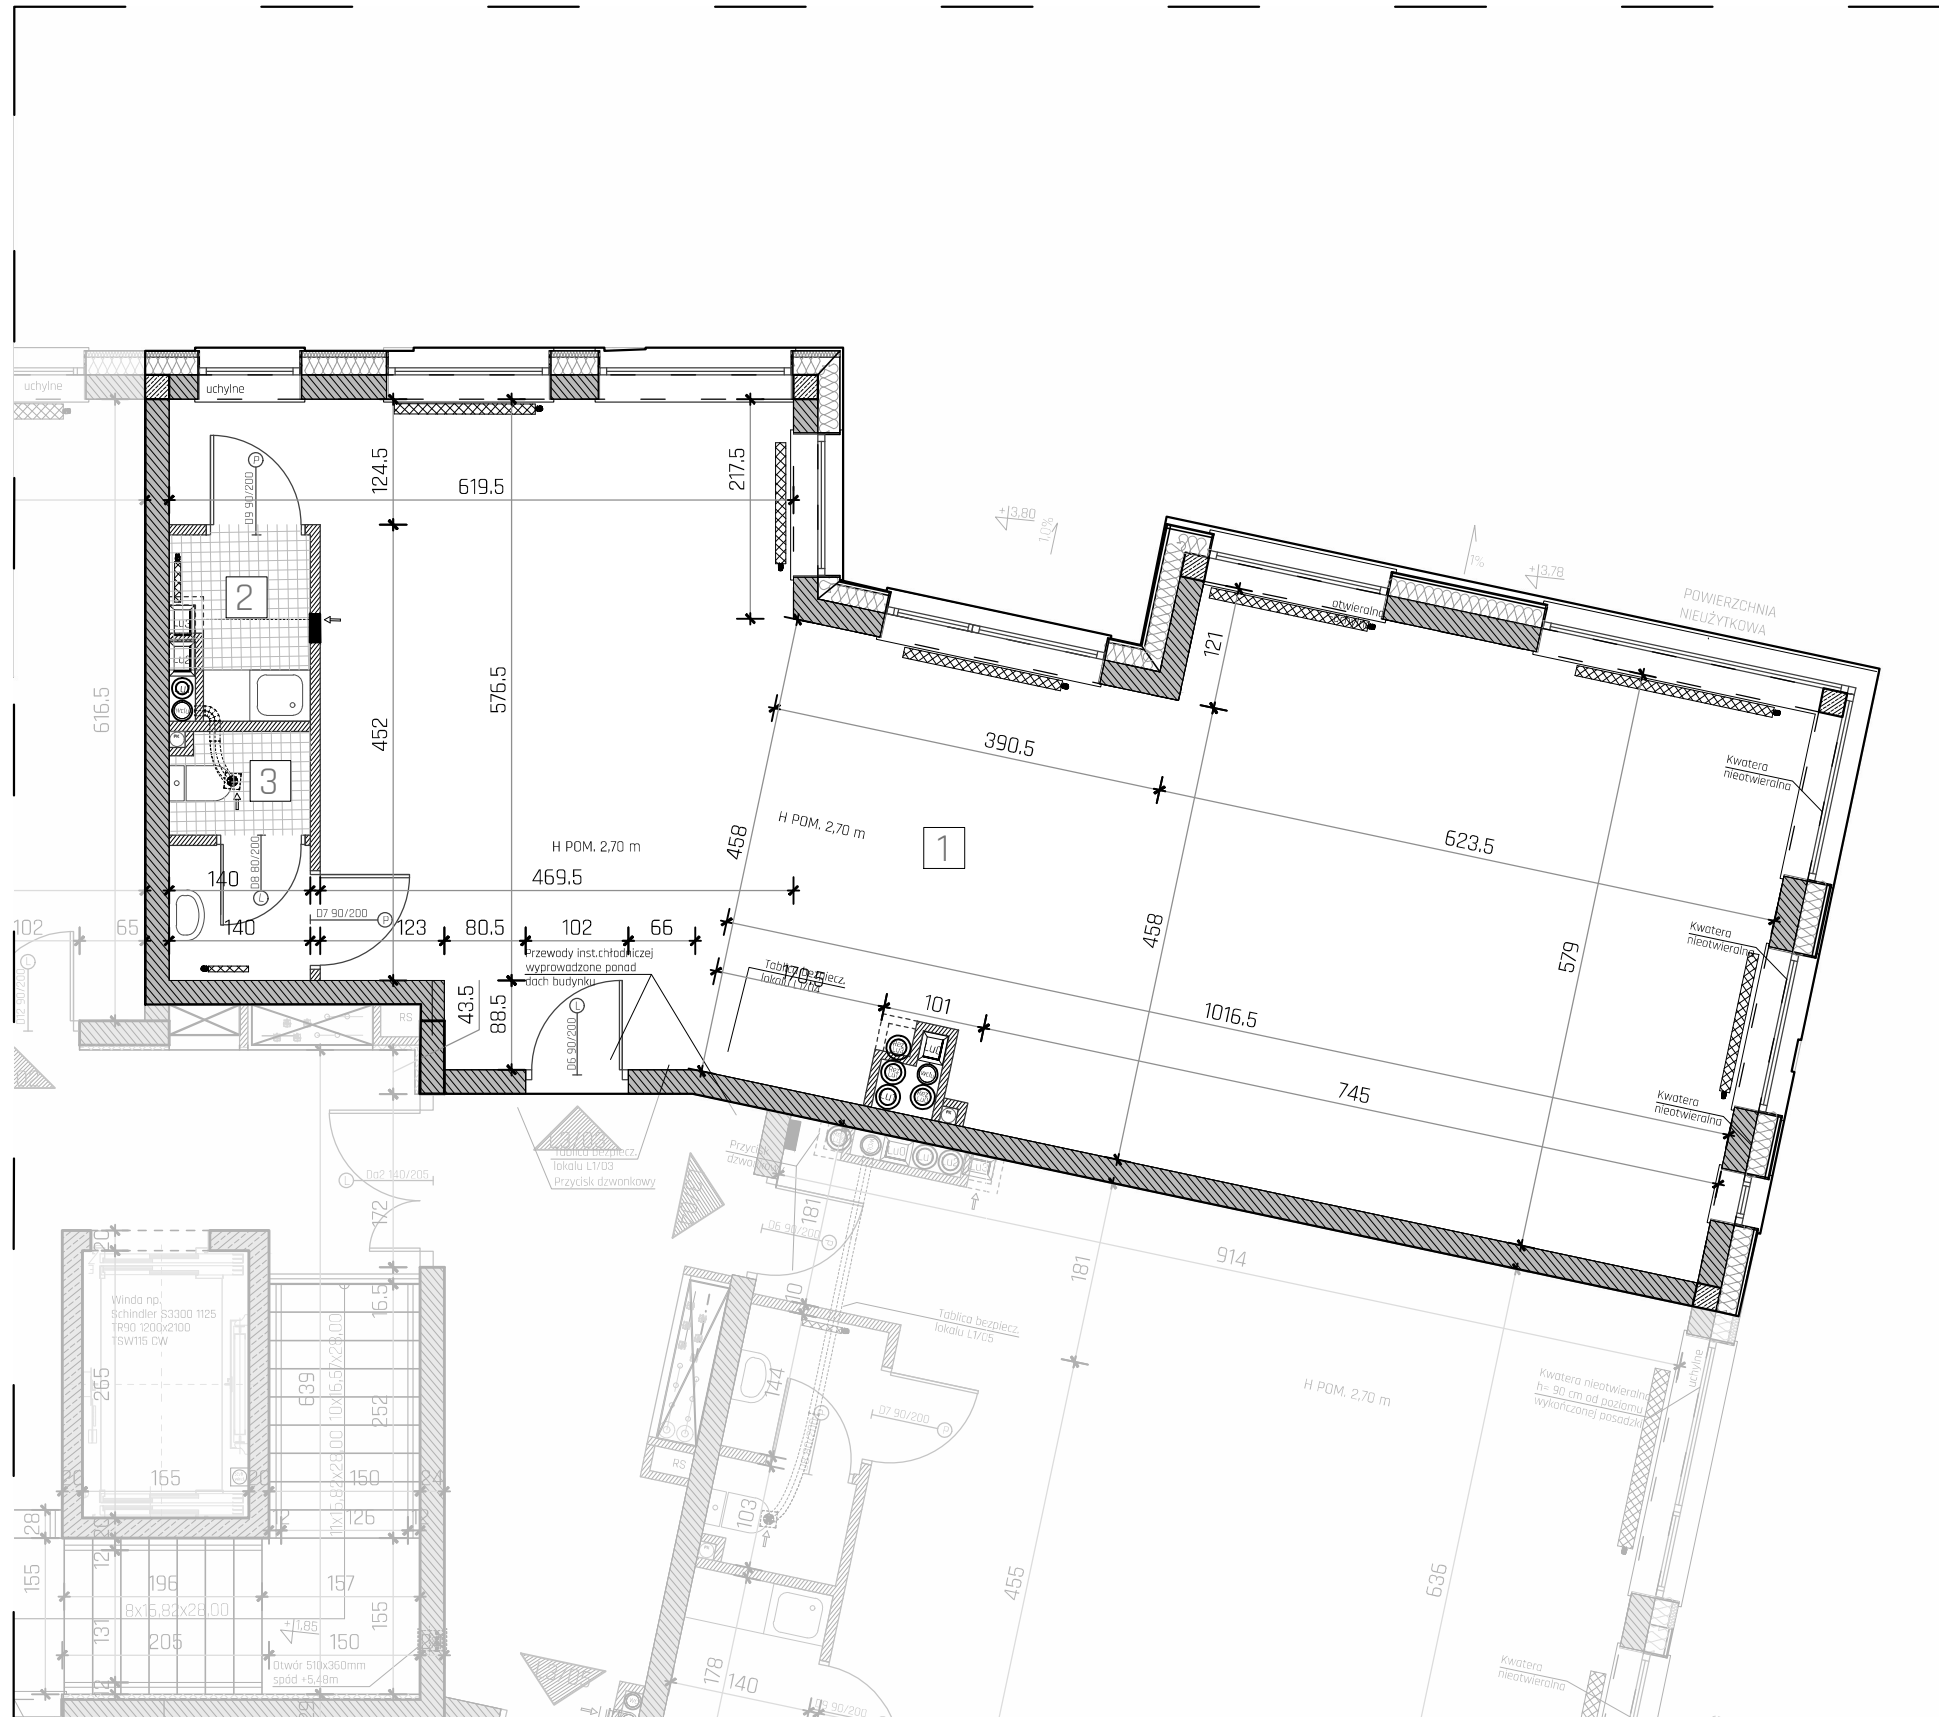

LEGENDA:

- Ściany konstrukcyjne
- Tablice elektryczne
- Ściany konstrukcyjne (żelbetowe)
- Rozdzielacze do instalacji C.O.
- Ściany działowe

SKALA 1:75

UWAGI:

- WYMIARY POMIESZCZEŃ, LOKALIZACJE PRZYBÓRÓW SANITARNYCH, ROZMIESZCZENIE PUNKTÓW OŚWIETLENIOWYCH, ETC. PODANO ZGODNIE Z PROJEKTEM WYKONAWCZYM. MOGĄ WYSTĄPIĆ RÓŻNICE WYMIARÓW I USYTUOWANIA ELEMENTÓW POWSTAŁE W TRAKCIE REALIZACJI PRAC BUDOWLANYCH. PODANE WYMIARY SĄ WYMIARAMI W ŚWIETLE PIONOWYCH PRZEGRÓD (ŚCIAN) W STANIE SUROWYM I SĄ ONE POGŁADOWE. WYPOSAŻENIE POKAZANO TYLKO W CELACH PREZENTACJI, NIE STANOWI ZOBOWIĄZANIA UMOWNEGO.
- ZESTAWIENIE POWIERZCHNI UŻYTKOWYCH POSZCZEGÓLNYCH POMIESZCZEŃ I LOKALI PODANO NA PODSTAWIE PROJEKTU WYKONAWCZEGO.

